


PERFIL LOTEAMENTO - Av. Antonio Joaquim de Azevedo

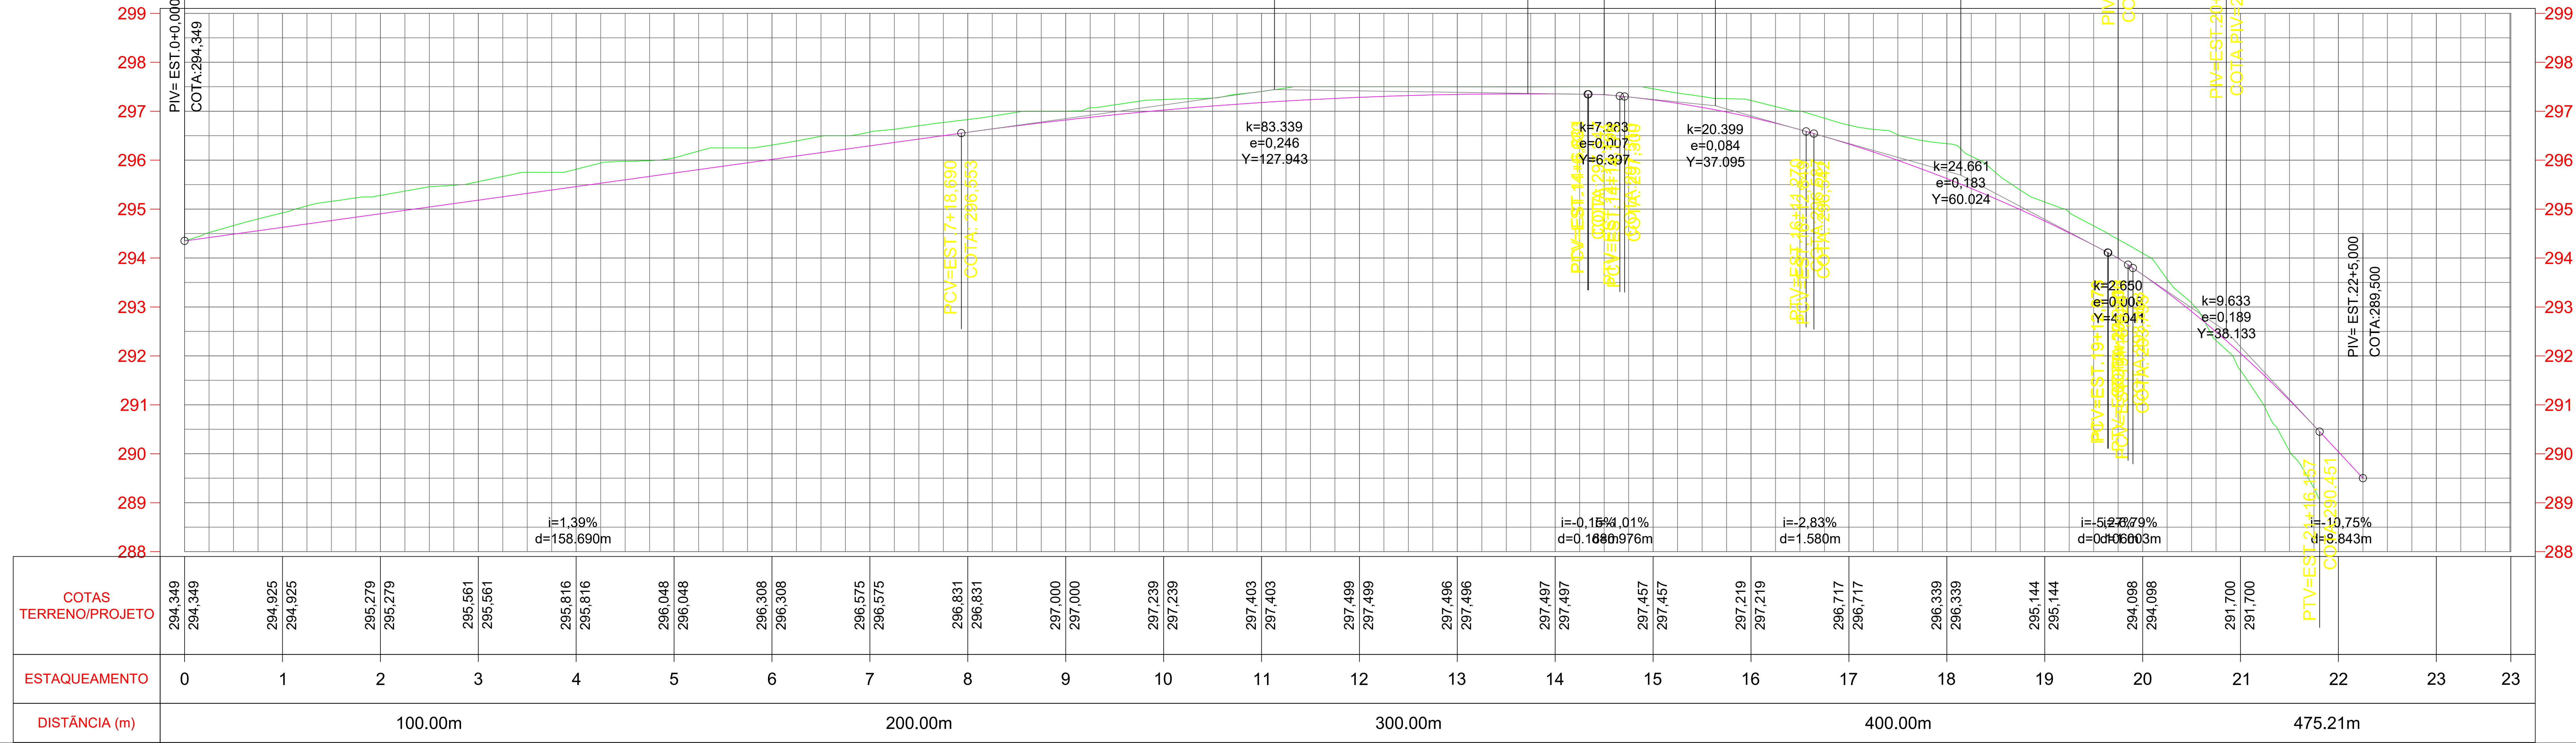

SEÇÃO TIPO DE PAVIMENTAÇÃO


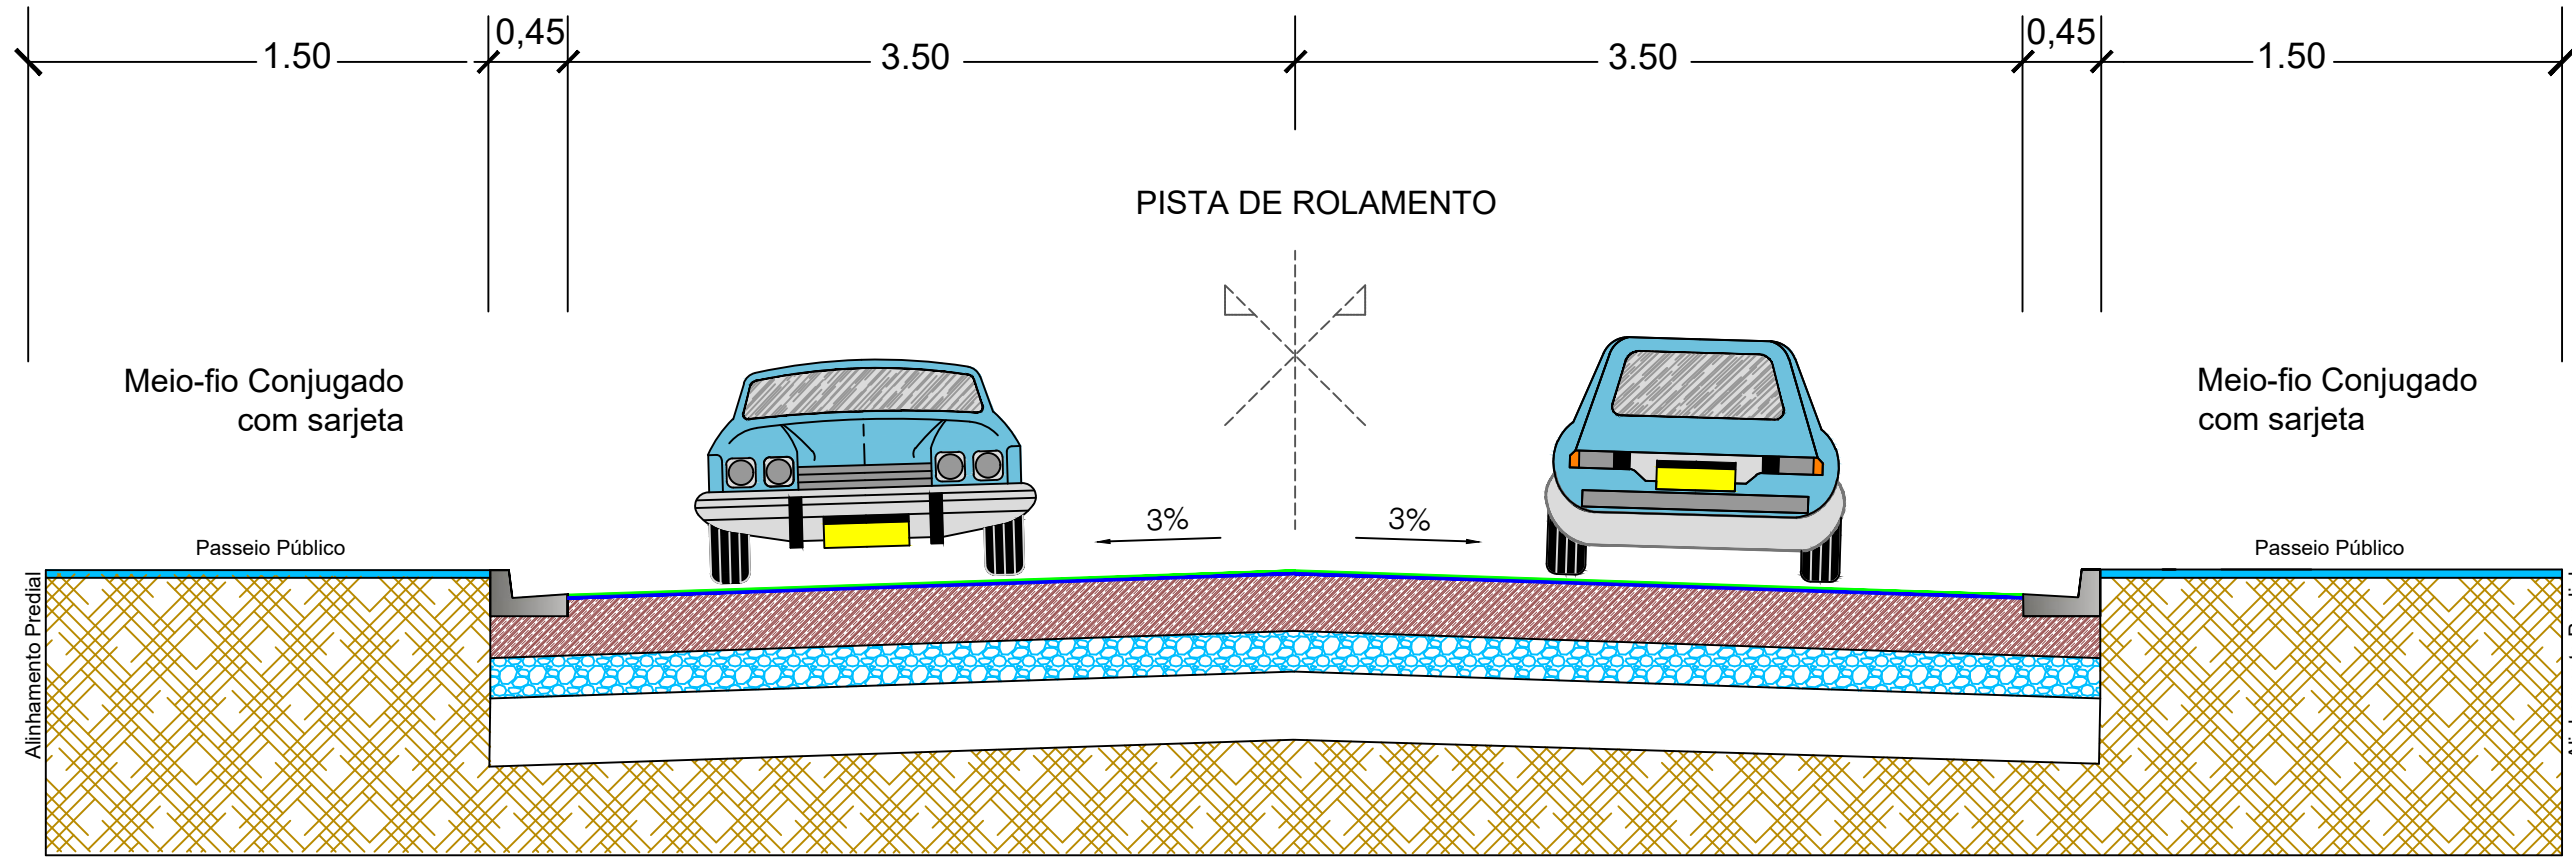


DIAGRAMA LINEAR DO PAVIMENTO

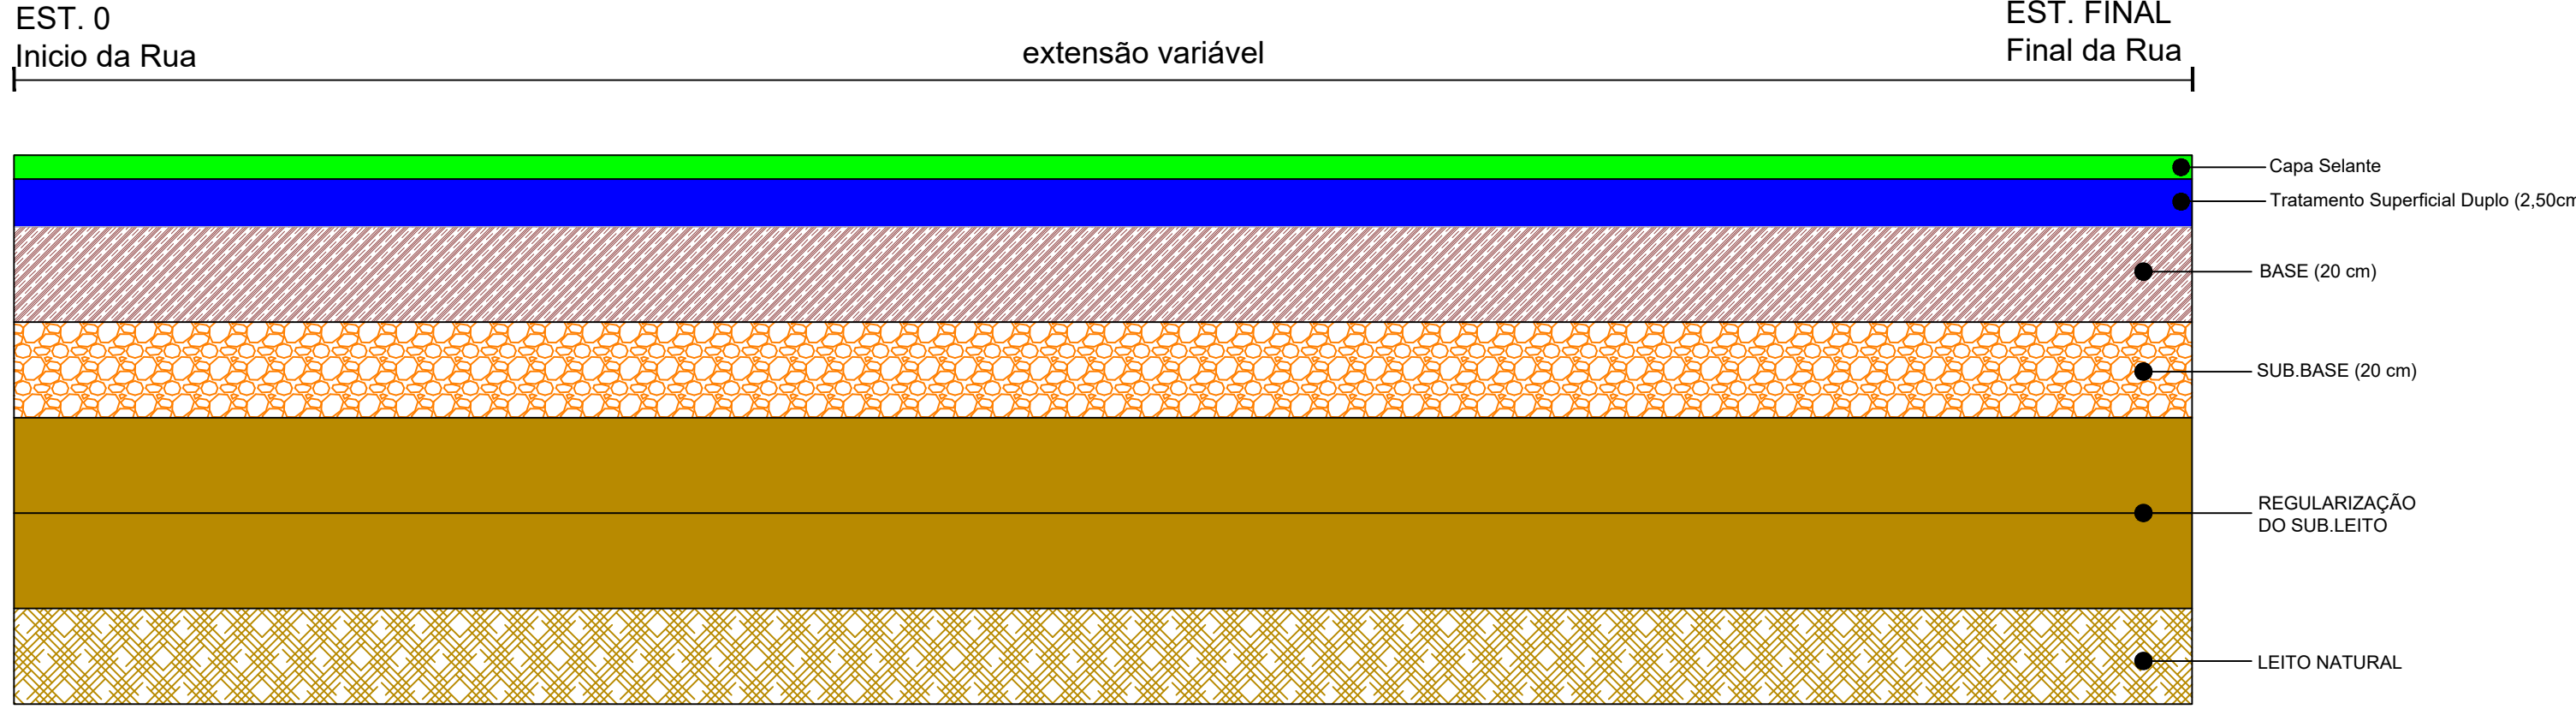

DESCRIÇÃO / LEGENDA

- 1 - CAPA SELANTE APLICAÇÃO NA PORÇÃO DE 0,7 A 1,5L / M2
- 2 - REVESTIMENTO EM TSD (TRATAMENTO SUPERFICIAL DUPL0)
- 3 - BASE DE SOLO ESTABILIZADA GRANULOMÉTRICAMENTE SEM MISTURA - 100% PROCTOR NORMAL
- 4 - SUB-BASE DE SOLO ESTABILIZADA GRANULOMÉTRICAMENTE SEM MISTURA - 100% PROCTOR NORMAL
- 5 - REGULARIZAÇÃO DO SUB-LEITO
- 6 - SUB-LEITO

Aprovação/Autentificações:

Serviço Público
ESTADO DO MATO GROSSO

Cliente:
Prefeitura Municipal de NOVA MONTE VERDE
EDEMILSON MARINO DOS SANTOS
PREFEITO MUNICIPAL CPF: 330.412.338-01

Autor do Projeto/Responsável Técnico:
AGIL
PROJETOS E CONSTRUÇÕES CIVIS
ALEX OSCAR DE SOUSA
ENGENHEIRO CIVIL - CREA-MT 12350
CNPJ: 17.767.272/0001-86

Tipo de Obra: Institucional Modalidade: Infraestrutura Urbana
DADOS DA OBRA

Objeto de contrato:
EXECUÇÃO DE PAVIMENTO EM TSD COM DRENAGEM, SINALIZAÇÃO E PASSEIO PÚBLICO EM DIVERSAS RUAS DO PERÍMETRO URBANO DO MUNICÍPIO DE NOVA MONTE VERDE-MT
ART:1220240016301
PORTARIA DE PROJETO APROVADO: 086/2024
Endereço da obra:
DIVERSAS RUAS DO MUNICÍPIO DE NOVA MONTE VERDE - MT.

ASSUNTO DE PROJETO	Quadro de Áreas/Legenda:
Conteúdo: 01 -GEOMETRICO - PERFIL E TRAÇADO 02 -PAVIMENTAÇÃO - SEÇÃO TIPO - DIAGRAMA LINEAR	REV: R03 DATA: Abril de 2024. ESCALA: 1/1500 NOMECLATURA: GEO FOLHA: 17