

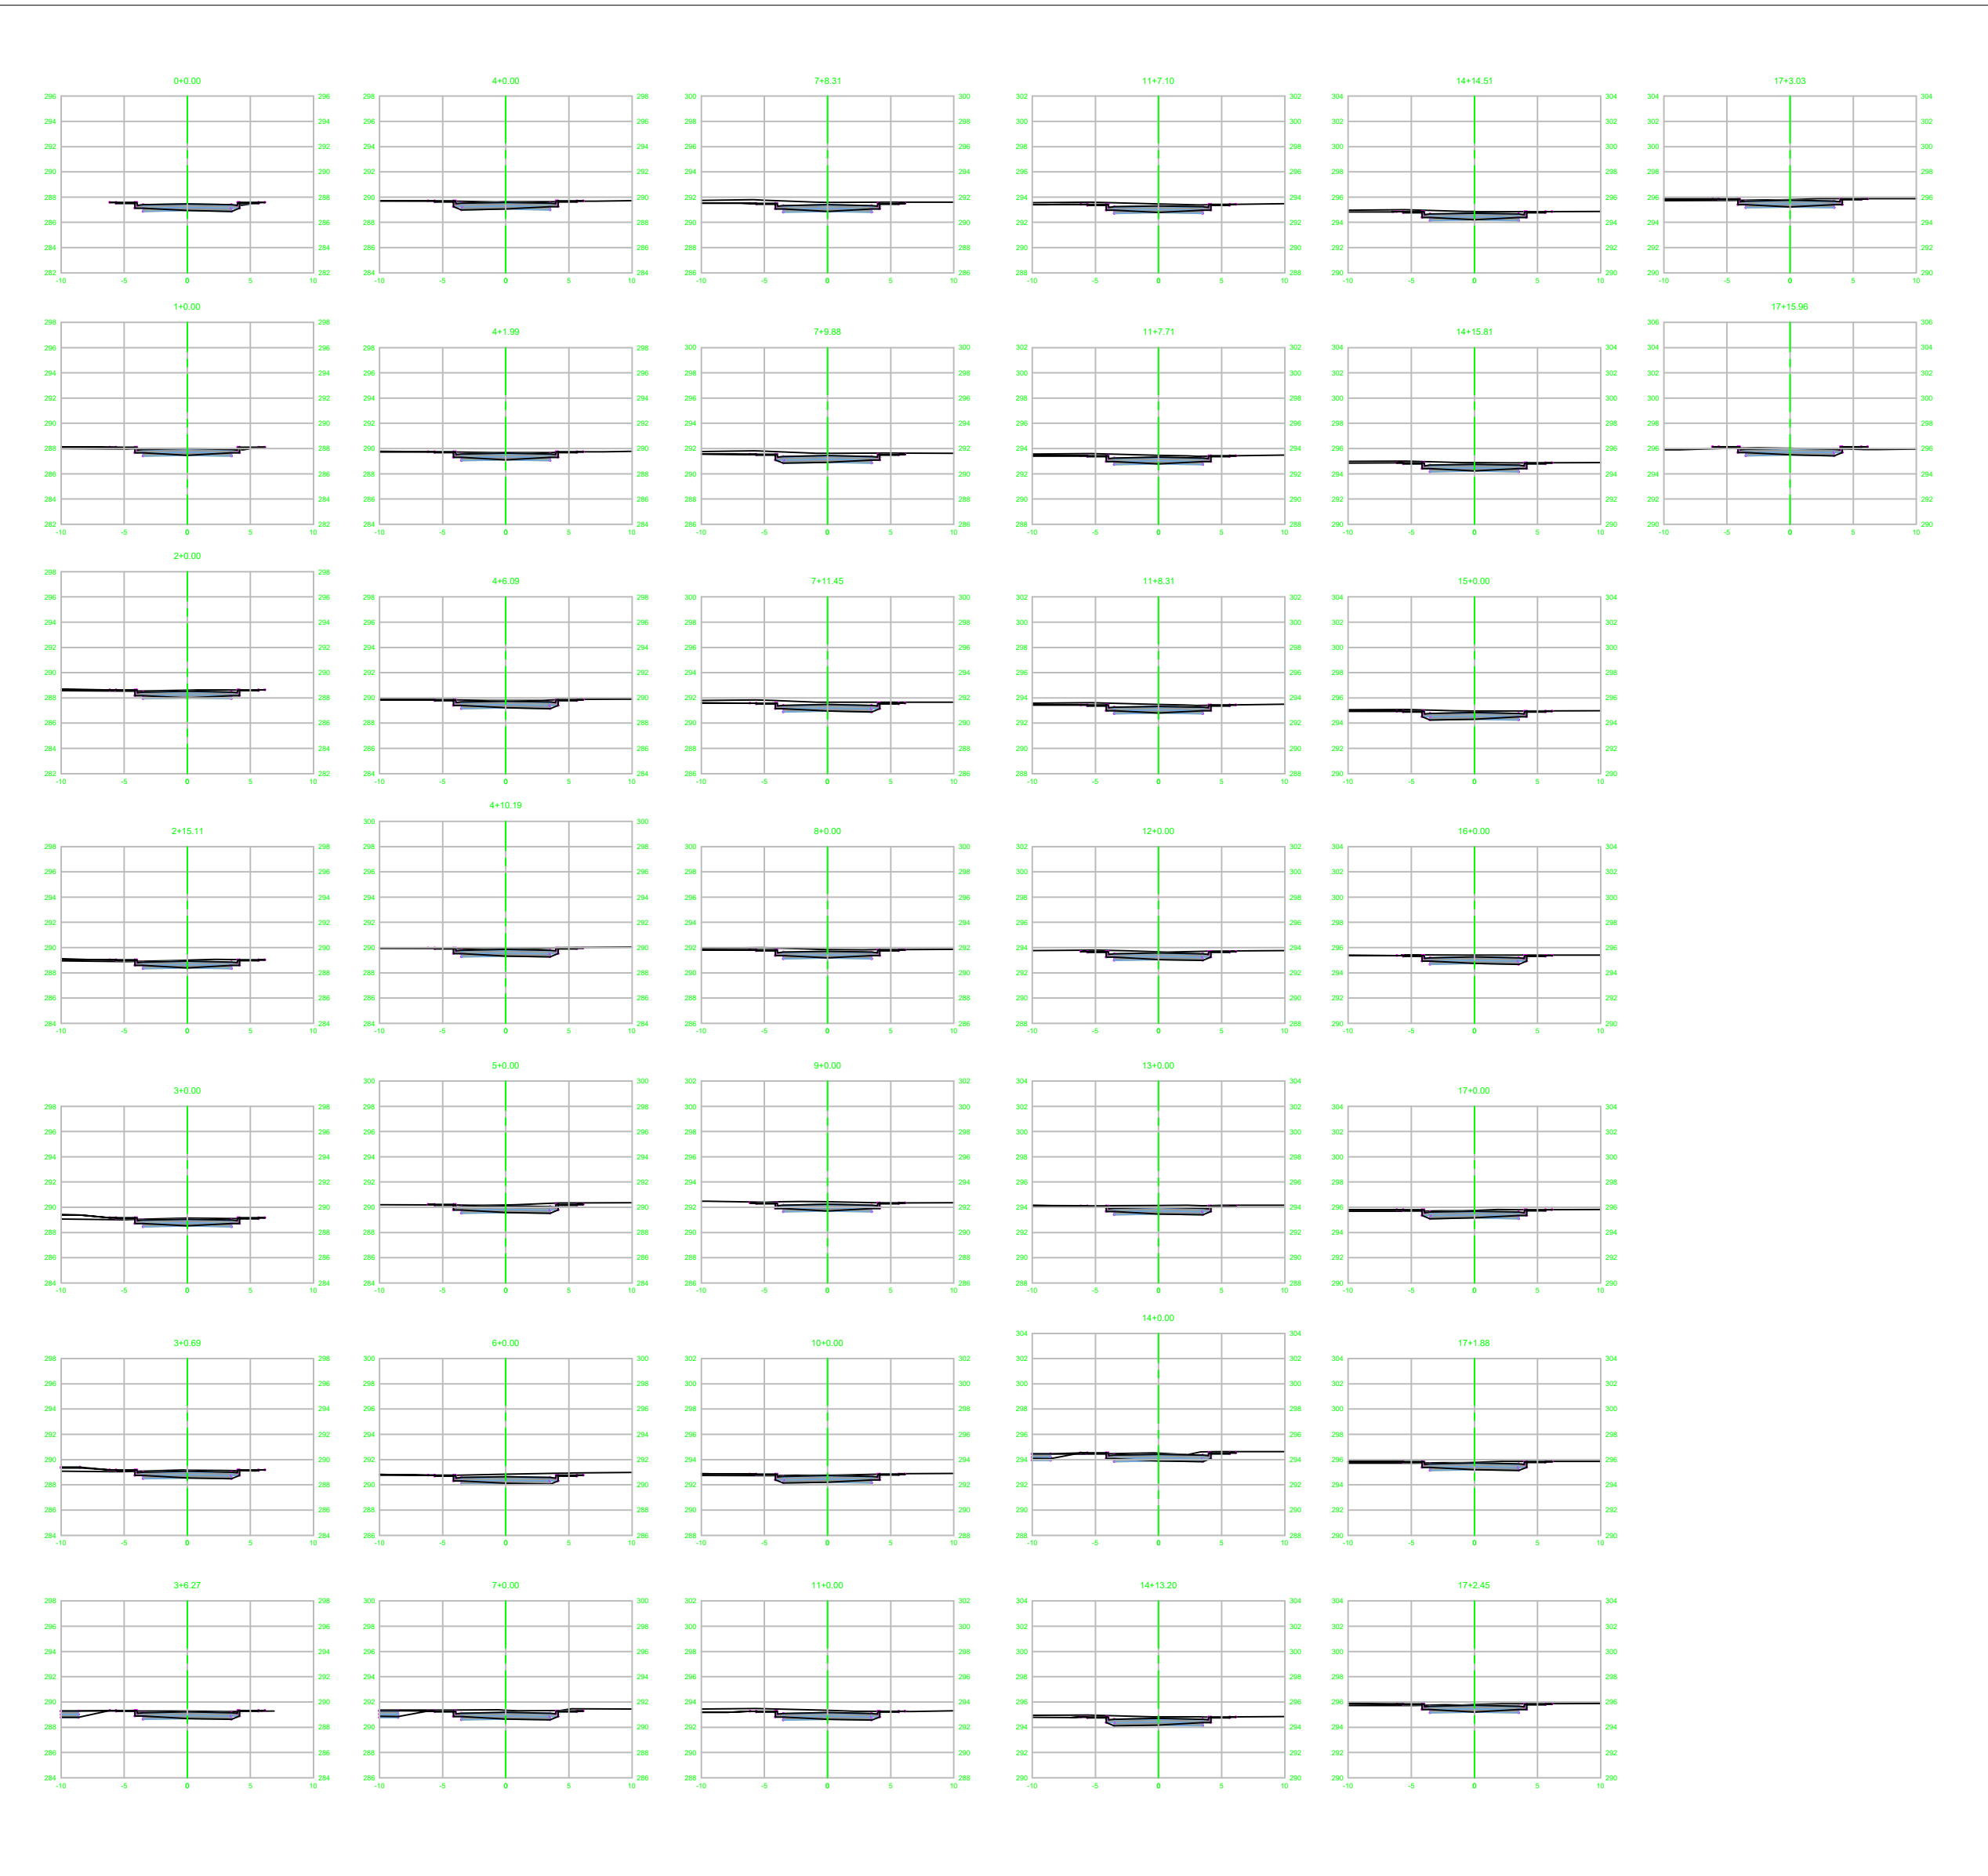


PERFIL RUA EDUARDO FURLANI

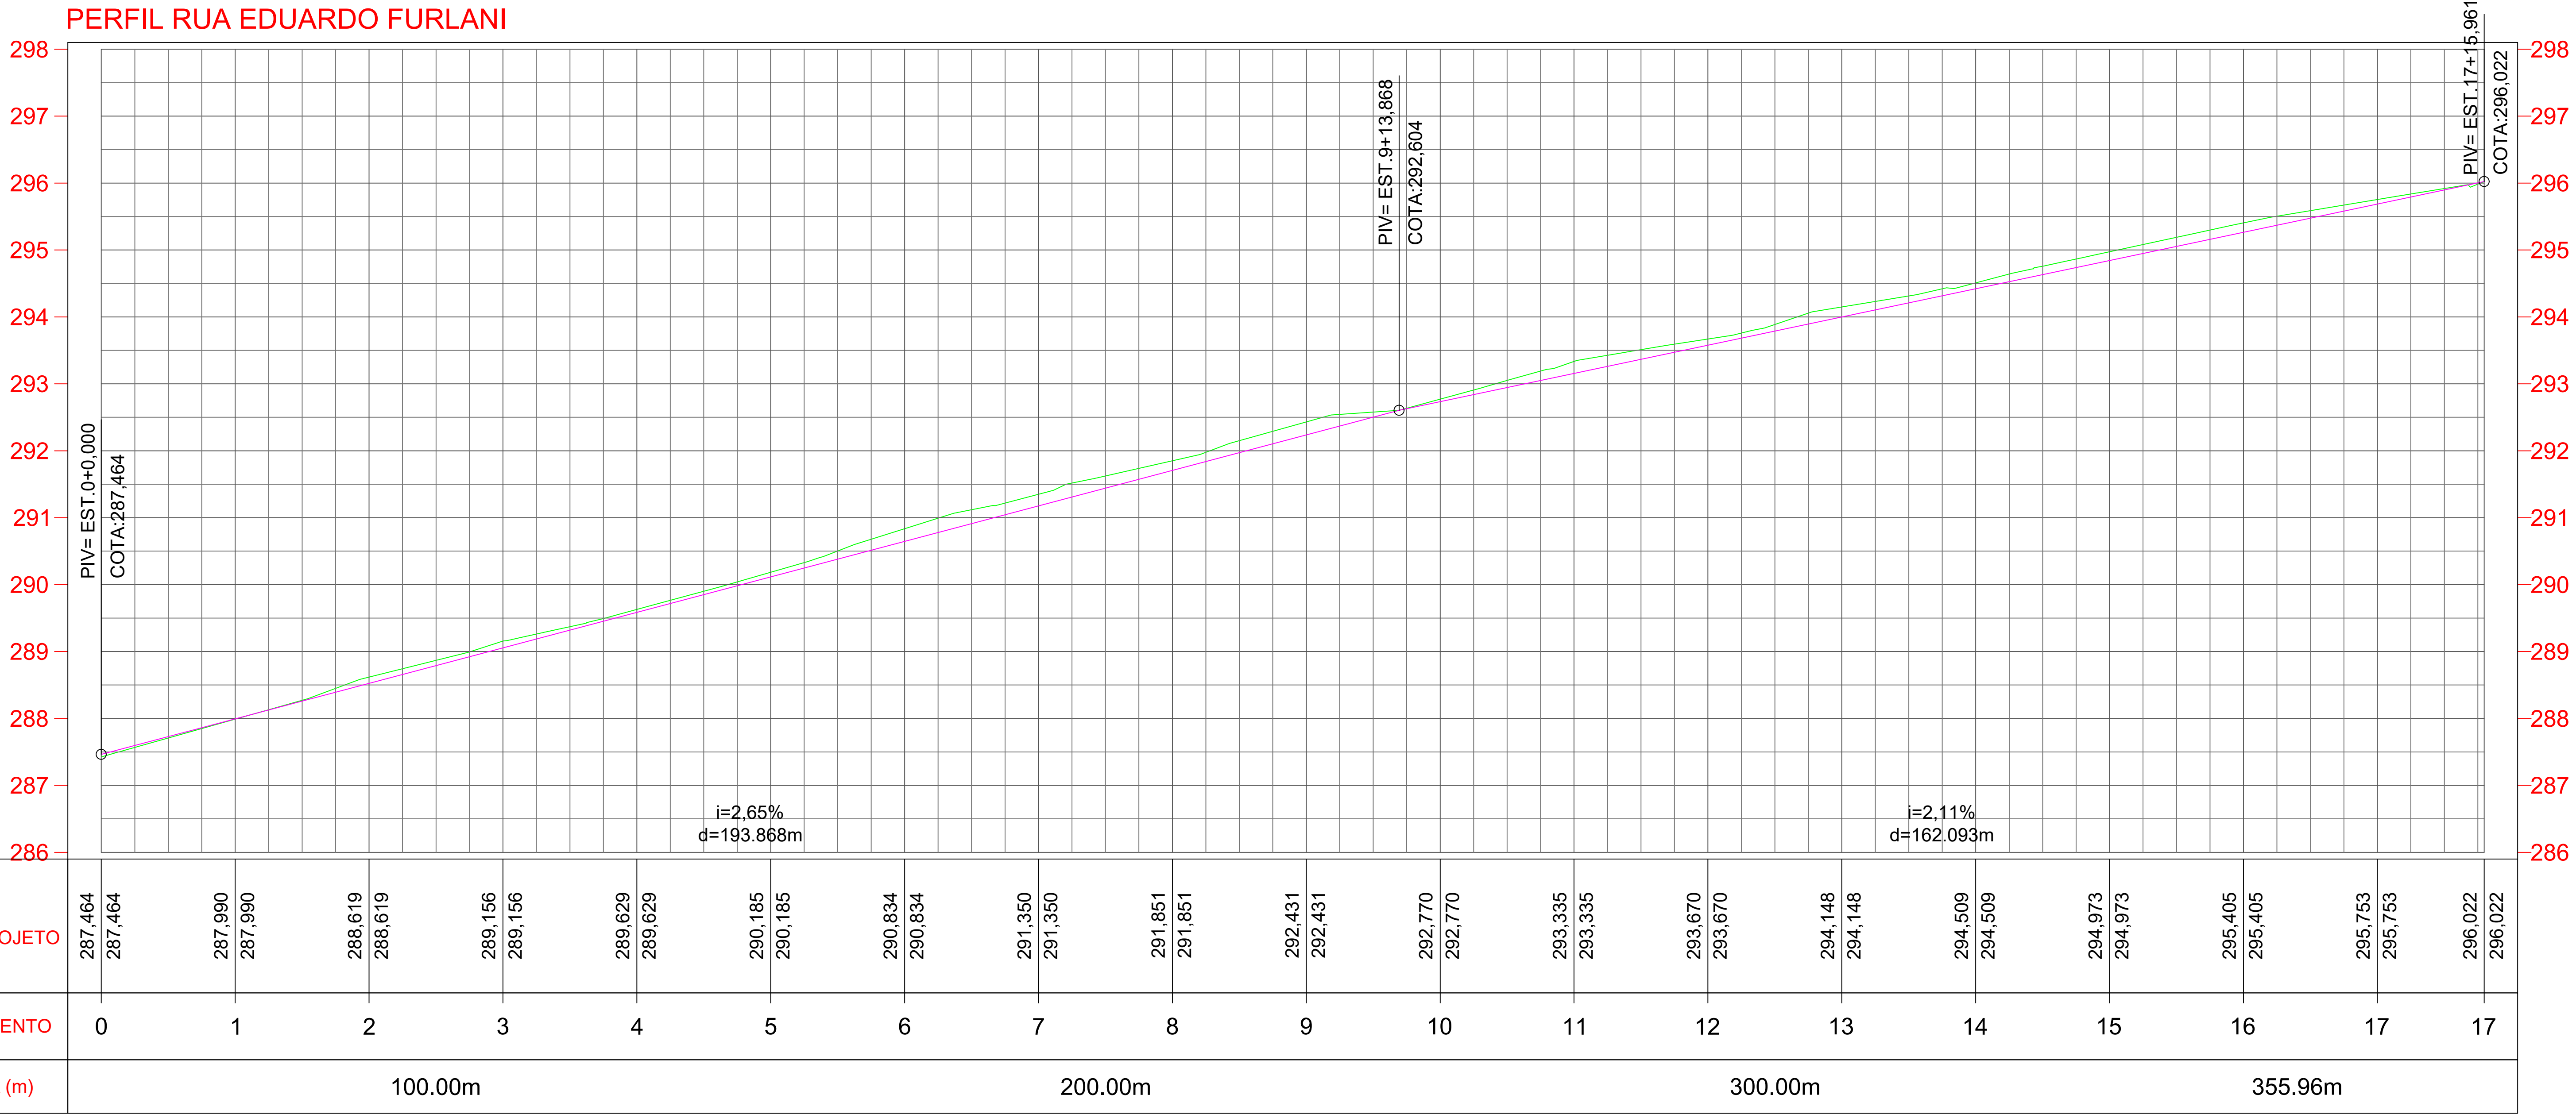

VOLUME TOTAL							
Estaca	Área de Corte (m²)	Área de Aterro (m²)	Volum. de Corte (m³)	Volum. de Aterro (m³)	Volum. Corte Acum. (m³)	Volum. Aterro Acum. (m³)	Volum. Líquido (m³)
0+000	1.88	0.15	6.02	0.00	6.02	0.00	6.02
1+000	3.18	0.75	48.66	8.47	48.65	8.47	40.18
2+000	4.14	0.47	73.16	12.21	121.84	20.68	101.16
3+000	4.13	0.68	62.34	8.87	184.18	29.55	154.63
4+000	3.86	1.25	18.77	4.88	204.14	34.43	169.71
5+000	4.48	1.03	2.91	8.79	207.05	43.22	163.83
6+000	5.77	0.97	36.07	5.16	243.12	48.38	194.74
7+000	4.74	0.97	72.15	3.36	307.97	51.74	256.23
8+000	4.21	0.00	8.88	0.02	316.75	51.76	265.00
9+000	4.76	0.00	18.41	0.01	335.17	51.77	283.40
10+000	4.82	0.00	19.75	0.00	354.92	51.77	303.15
11+000	6.18	0.00	40.00	0.21	404.92	51.97	352.95
12+000	6.11	0.14	112.72	1.86	517.64	53.83	463.81
13+000	7.63	0.00	133.37	1.38	651.01	55.21	595.80
14+000	7.19	0.00	80.59	0.00	731.60	55.21	676.39
15+000	7.55	0.00	11.68	0.00	743.28	55.21	688.07
16+000	7.58	0.00	11.75	0.00	755.03	55.21	700.82
17+000	5.98	0.00	17.20	0.00	772.23	55.21	717.02
18+000	3.36	0.00	113.30	0.00	905.53	55.21	850.32
19+000	4.98	0.00	99.49	0.93	1005.02	56.14	948.88


SEÇÃO TIPO DE PAVIMENTAÇÃO

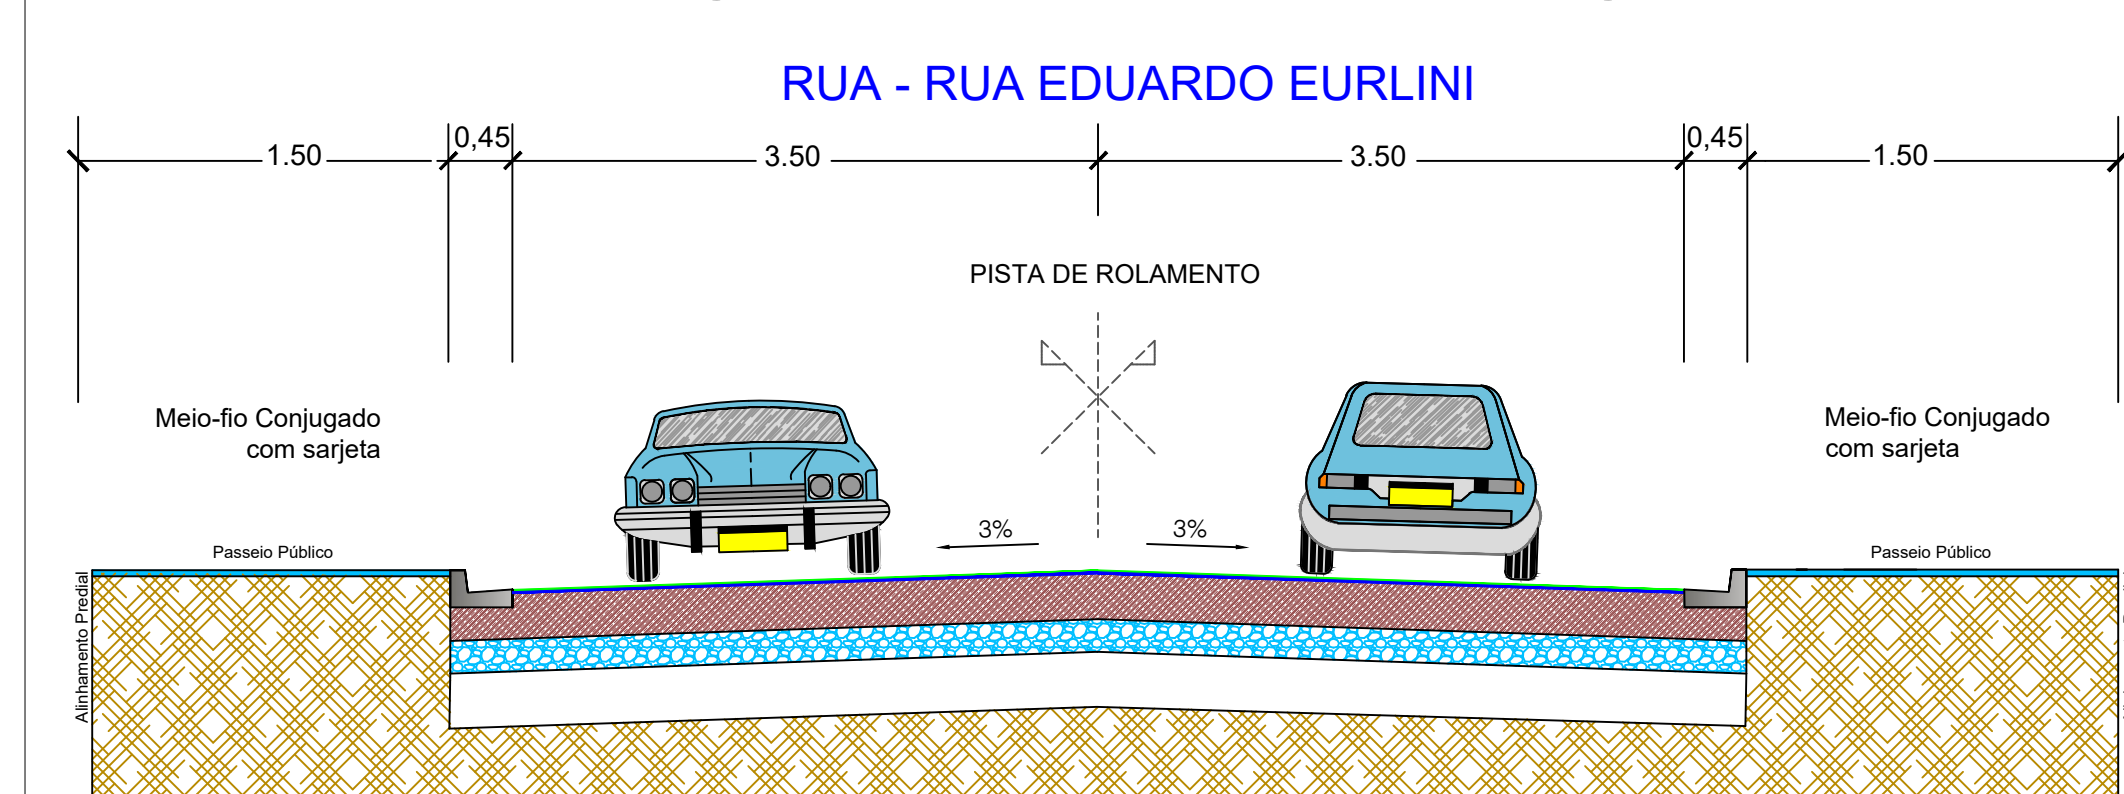

DESCRIÇÃO / LEGENDA

- 1 - CAPA SELANTE APLICAÇÃO NA PORÇÃO DE 0,7 A 1,5 L / M2
- 2 - REVESTIMENTO EM TSD (TRATAMENTO SUPERFICIAL DUPL0)
- 3 - BASE DE SOLO ESTABILIZADA GRANULOMÉTRICAMENTE SEM MISTURA - 100% PROCTOR NORMAL
- 4 - SUB-BASE DE SOLO ESTABILIZADA GRANULOMÉTRICAMENTE SEM MISTURA - 100% PROCTOR NORMAL
- 5 - REFORÇO DO SUB-LEITO
- 6 - REGULARIZAÇÃO DO SUB-LEITO
- 7 - LEITO NATURAL

DIAGRAMA LINEAR DO PAVIMENTO

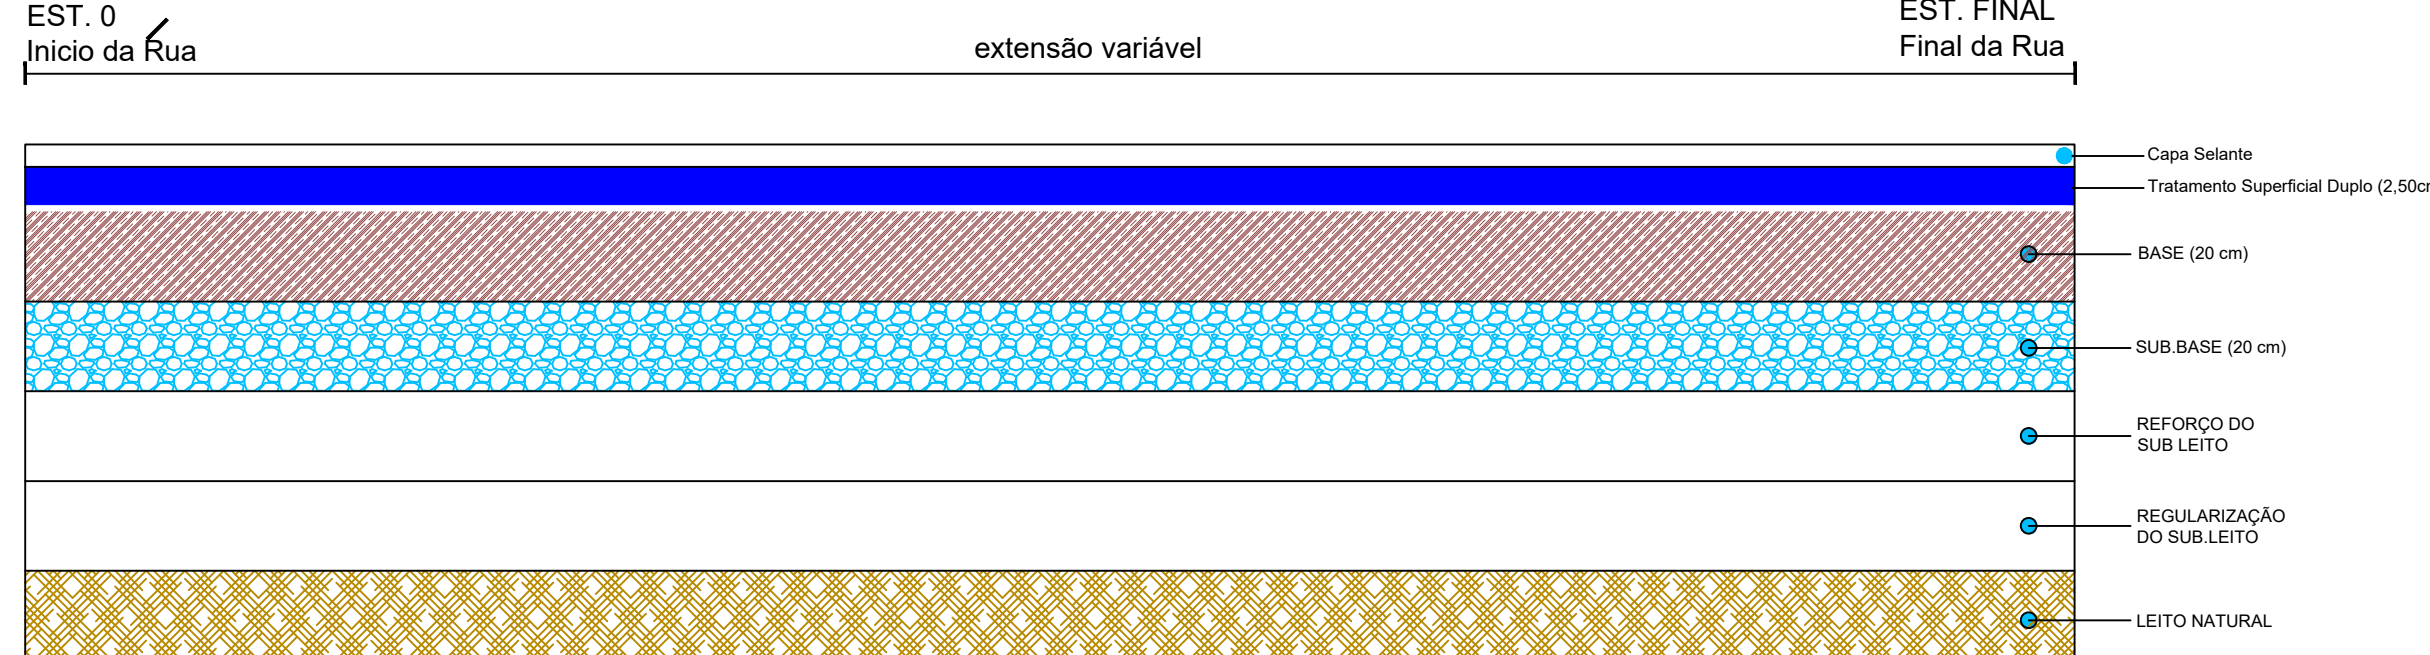

Aprovação/Autentificações:

Prefeitura Municipal de NOVA MONTE VERDE

Av. do Páris, 24 Sala 8 - Centro - CEP: 78593-000  
Telefone (66) 3597-2900  
CNPJ: 37.465.556/0001-63

SERVIÇO PÚBLICO  
ESTADO DO MATO GROSSO

Cliente:

EDEMILSON MARINO DOS SANTOS  
PREFEITO MUNICIPAL CPF: 330.412.338-51

Autor do Projeto/Responsável Técnico:

ALEX OSCAR DE SOUSA  
ENGENHEIRO CIVIL - CREA/MT 12350-D  
CNPJ: 17.767.272/0001-86

Tipo de Obra: Institucional Modalidade: Infraestrutura Urbana

DADOS DA OBRA

Objeto de contrato:

EXECUÇÃO DE PAVIMENTO EM TSD COM DRENAGEM, SINALIZAÇÃO E PASSEIO PÚBLICO EM DIVERSAS RUAS DO PERÍMETRO URBANO DO MUNICÍPIO DE NOVA MONTE VERDE-MT

ART:1220240016301

PORTARIA DE PROJETO APROVADO: 086/2024

Endereço da obra:

DIVERSAS RUAS DO MUNICÍPIO DE NOVA MONTE VERDE - MT.

ASSUNTO DE PROJETO

Conteúdo:

- 01 -GEOMETRICO
- PERFIL E TRAÇADO
- 02 -PAVIMENTAÇÃO
- SEÇÃO TIPO
- DIAGRAMA LINEAR
- 03 -TERRAPLENAGEM
- VOLUME CORTE E ATERRO
- 04 -TERRAPLENAGEM
- SEÇÃO DE CORTE E ATERRO

Quadro de Áreas/Legenda:

REV: R03

DATA: Abril de 2024.

ESCALA: 1/1500

NOMECLATURA: GEO FOLHA: 23