

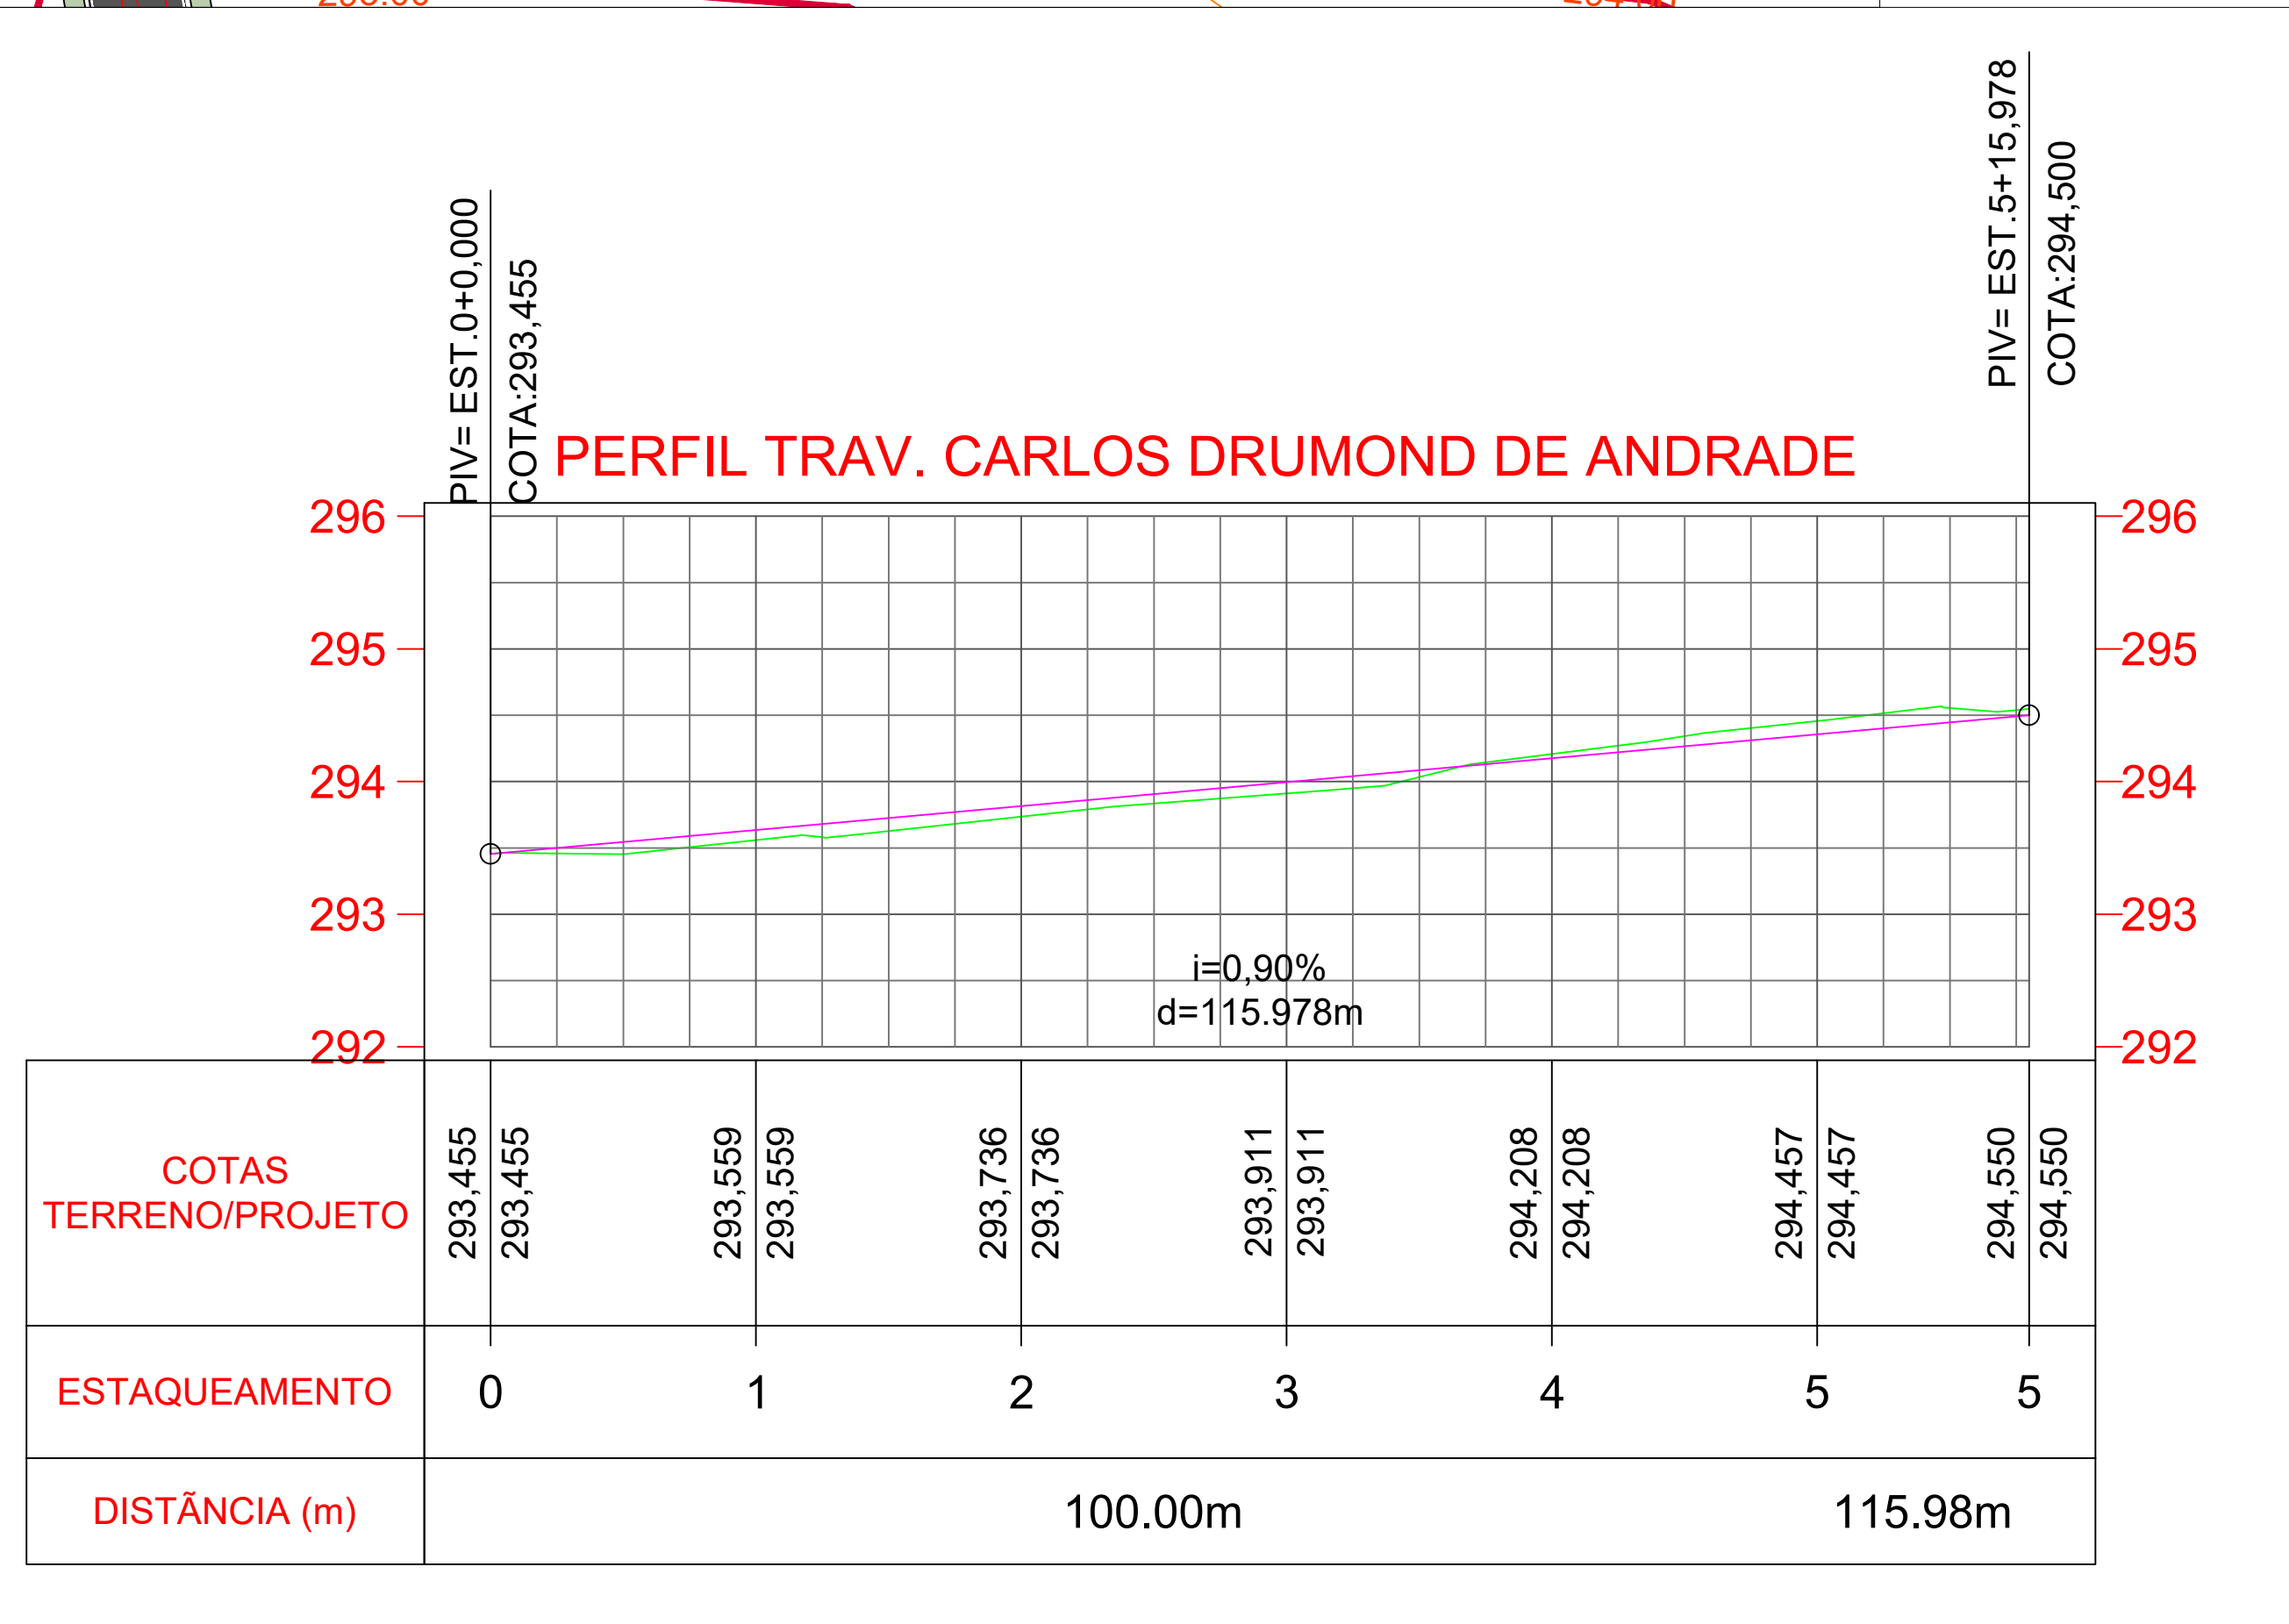


01 TRAV. GEOMETRICO:TRAÇADO E PERFIL DA RUA CARLOS DRUMOND DE ANDRADE
ESCALA: 1 / 500

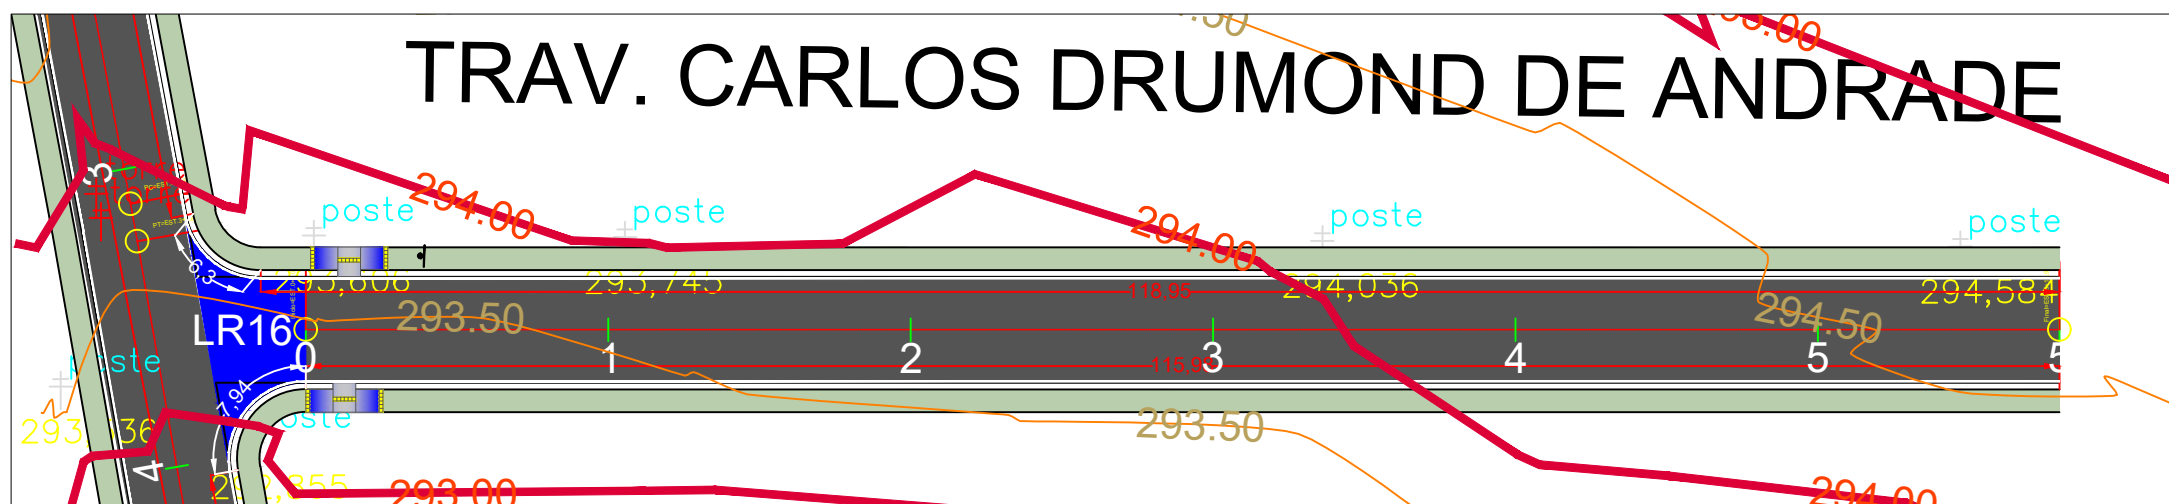


02 PAVIMENTAÇÃO: SEÇÃO DA VIA E DIAGRAMA LINEAR DO PAVIMENTO.
SEM ESCALA:

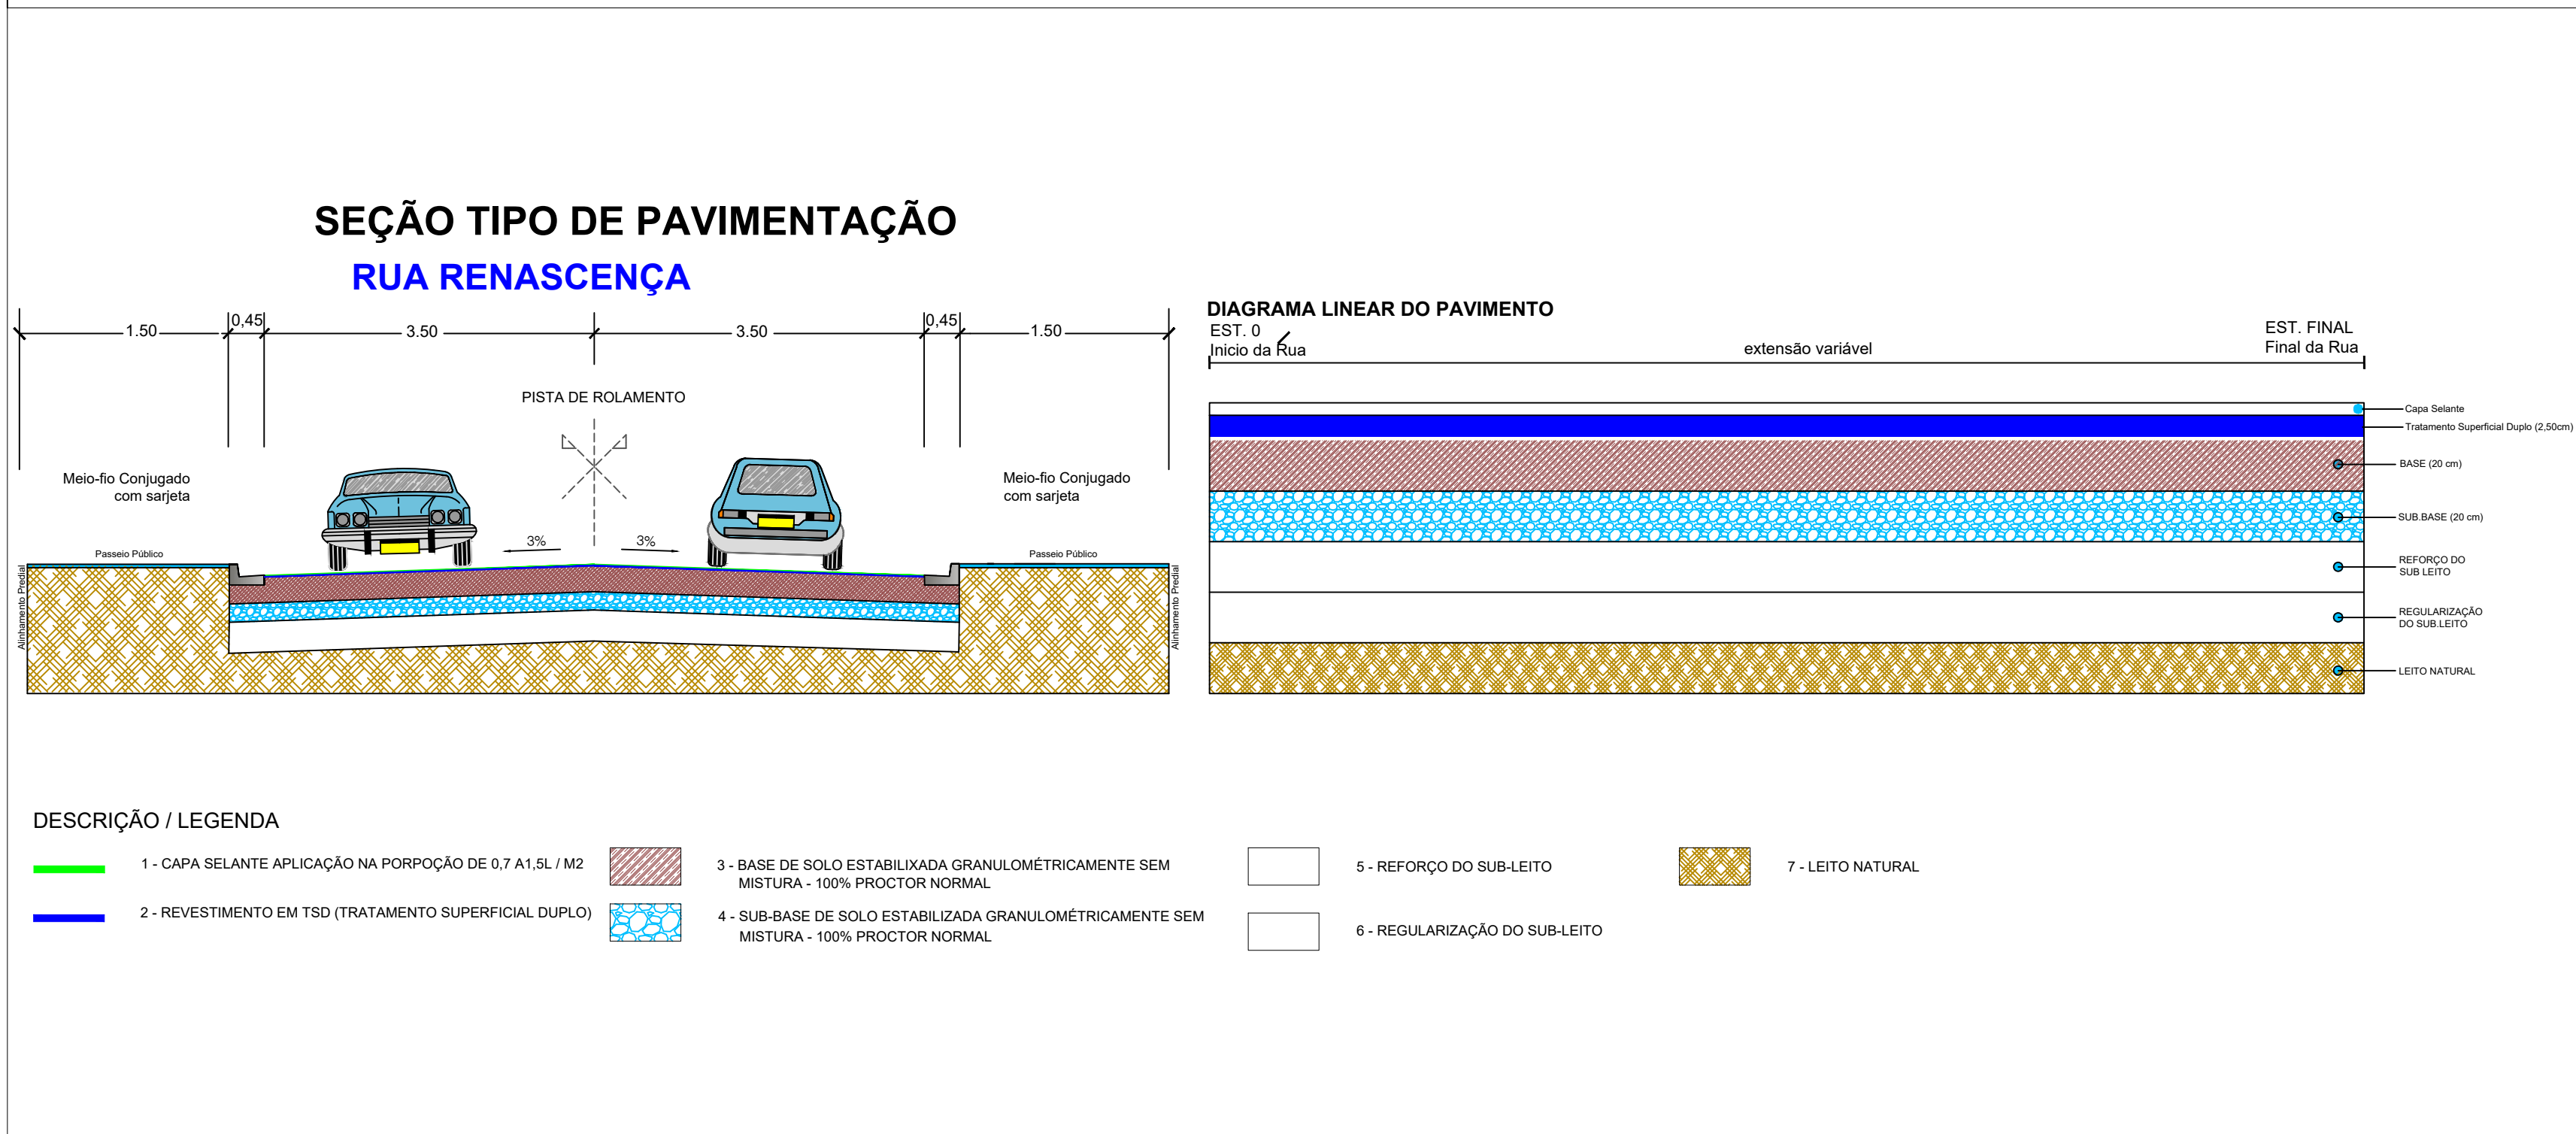

04 TERRAPLENAGEM: VOLUME CORTE E ATERRO
SEM ESCALA:

VOLUME TOTAL						
Estaca	Área de Corte (m²)	Área de Aterro (m²)	Volume de Corte (m³)	Volume de Aterro (m³)	Volume Corte Acum. (m³)	Volume Aterro Acum. (m³)
0+0,00	4,97	1,24	0,00	0,00	0,00	0,00
1+0,00	4,73	2,03	97,86	32,73	97,86	32,73
2+0,00	2,06	0,83	77,11	28,34	174,97	61,07
3+0,00	2,69	1,41	56,63	22,39	231,60	83,46
4+0,00	3,80	0,14	68,13	15,53	299,73	99,00
5+0,00	5,35	0,09	92,75	2,30	392,48	101,30
5+15,98	4,03	0,16	76,92	2,02	469,40	103,32

03 TERRAPLENAGEM: SEÇÕES DAS VIA
ESCALA: 1 / 200

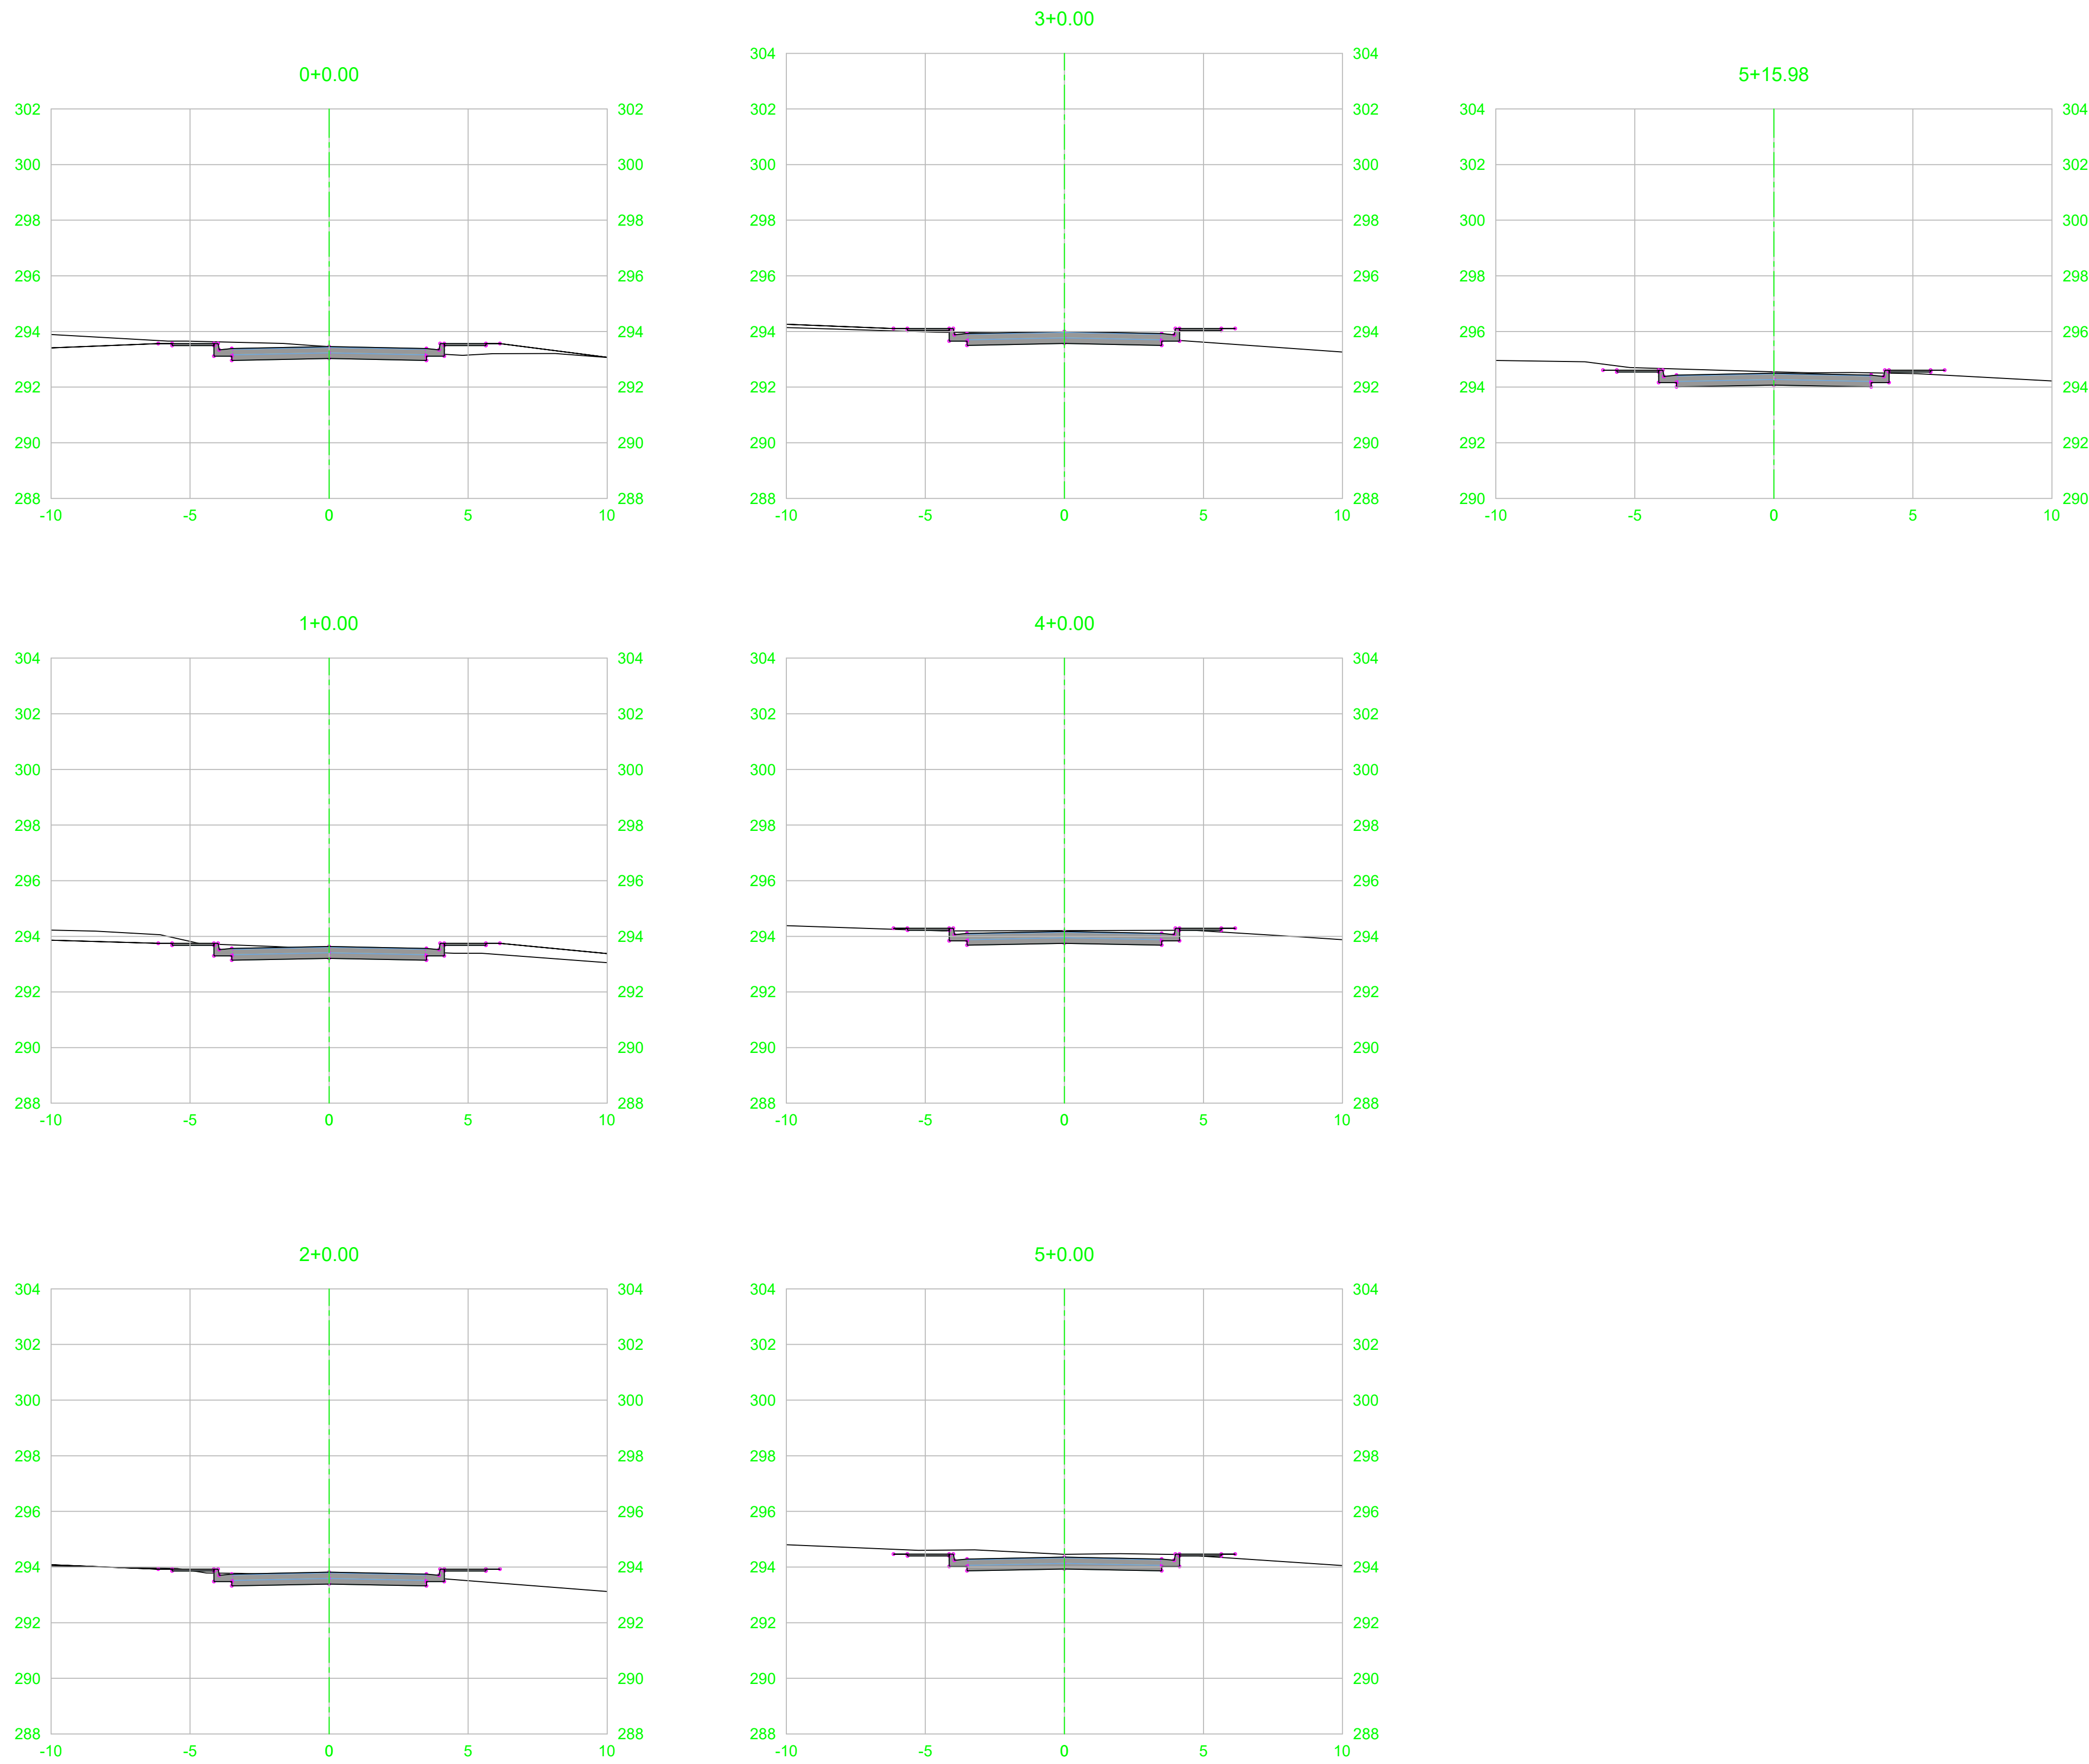

Aprovação/Autentificações:

SERVIÇO PÚBLICO
ESTADO DO MATO GROSSO

Cliente:

Prefeitura Municipal de NOVA MONTE VERDE

PREFEITURA MUNICIPAL DE NOVA MONTE VERDE
Avenida Mato Grosso, 51 Centro, 78593-000
Telefone: (65) 3597-2300
CNPJ: 37.465.556/0001-63

EDEMILSON MARINO DOS SANTOS
PREFEITO MUNICIPAL CPF: 330.412.338-51

Autor do Projeto/Responsável Técnico:

AGIL
PROJETOS E CONSTRUÇÕES CIVIS

Yv. do Paredes, 24 Sala 11 - Centro, Colider - MT, 78500-000
CNPJ: 17.767.272/0001-86

ALEX OSCAR DE SOUSA
ENGENHEIRO CIVIL - CREA/MT 12350-D

Tipo de Obra: Institucional Modalidade: Infraestrutura Urbana

DADOS DA OBRA

Objeto de contrato:

EXECUÇÃO DE PAVIMENTO EM TSD COM DRENAGEM, SINALIZAÇÃO E PASSEIO PÚBLICO EM DIVERSAS RUAS DO PERÍMETRO URBANO DO MUNICÍPIO DE NOVA MONTE VERDE-MT

ART:1220240016301

PORTARIA DE PROJETO APROVADO: 086/2024

Endereço da obra:

DIVERSAS RUAS DO MUNICÍPIO DE NOVA MONTE VERDE - MT.

ASSUNTO DE PROJETO

Conteúdo:

- 01 -GEOMETRICO
 - PERFIL E TRAÇADO
- 02 -PAVIMENTAÇÃO
 - SEÇÃO TIPO
 - DIAGRAMA LINEAR
- 03 -TERRAPLENAGEM
 - VOLUME CORTE E ATERRO
- 04 -TERRAPLENAGEM
 - SEÇÃO DE CORTE E ATERRO

Quadro de Áreas/Legenda:

REV: R03

DATA: Abril de 2024.

ESCALA: 1/1500

NOMECLATURA: GEO FOLHA: 25