
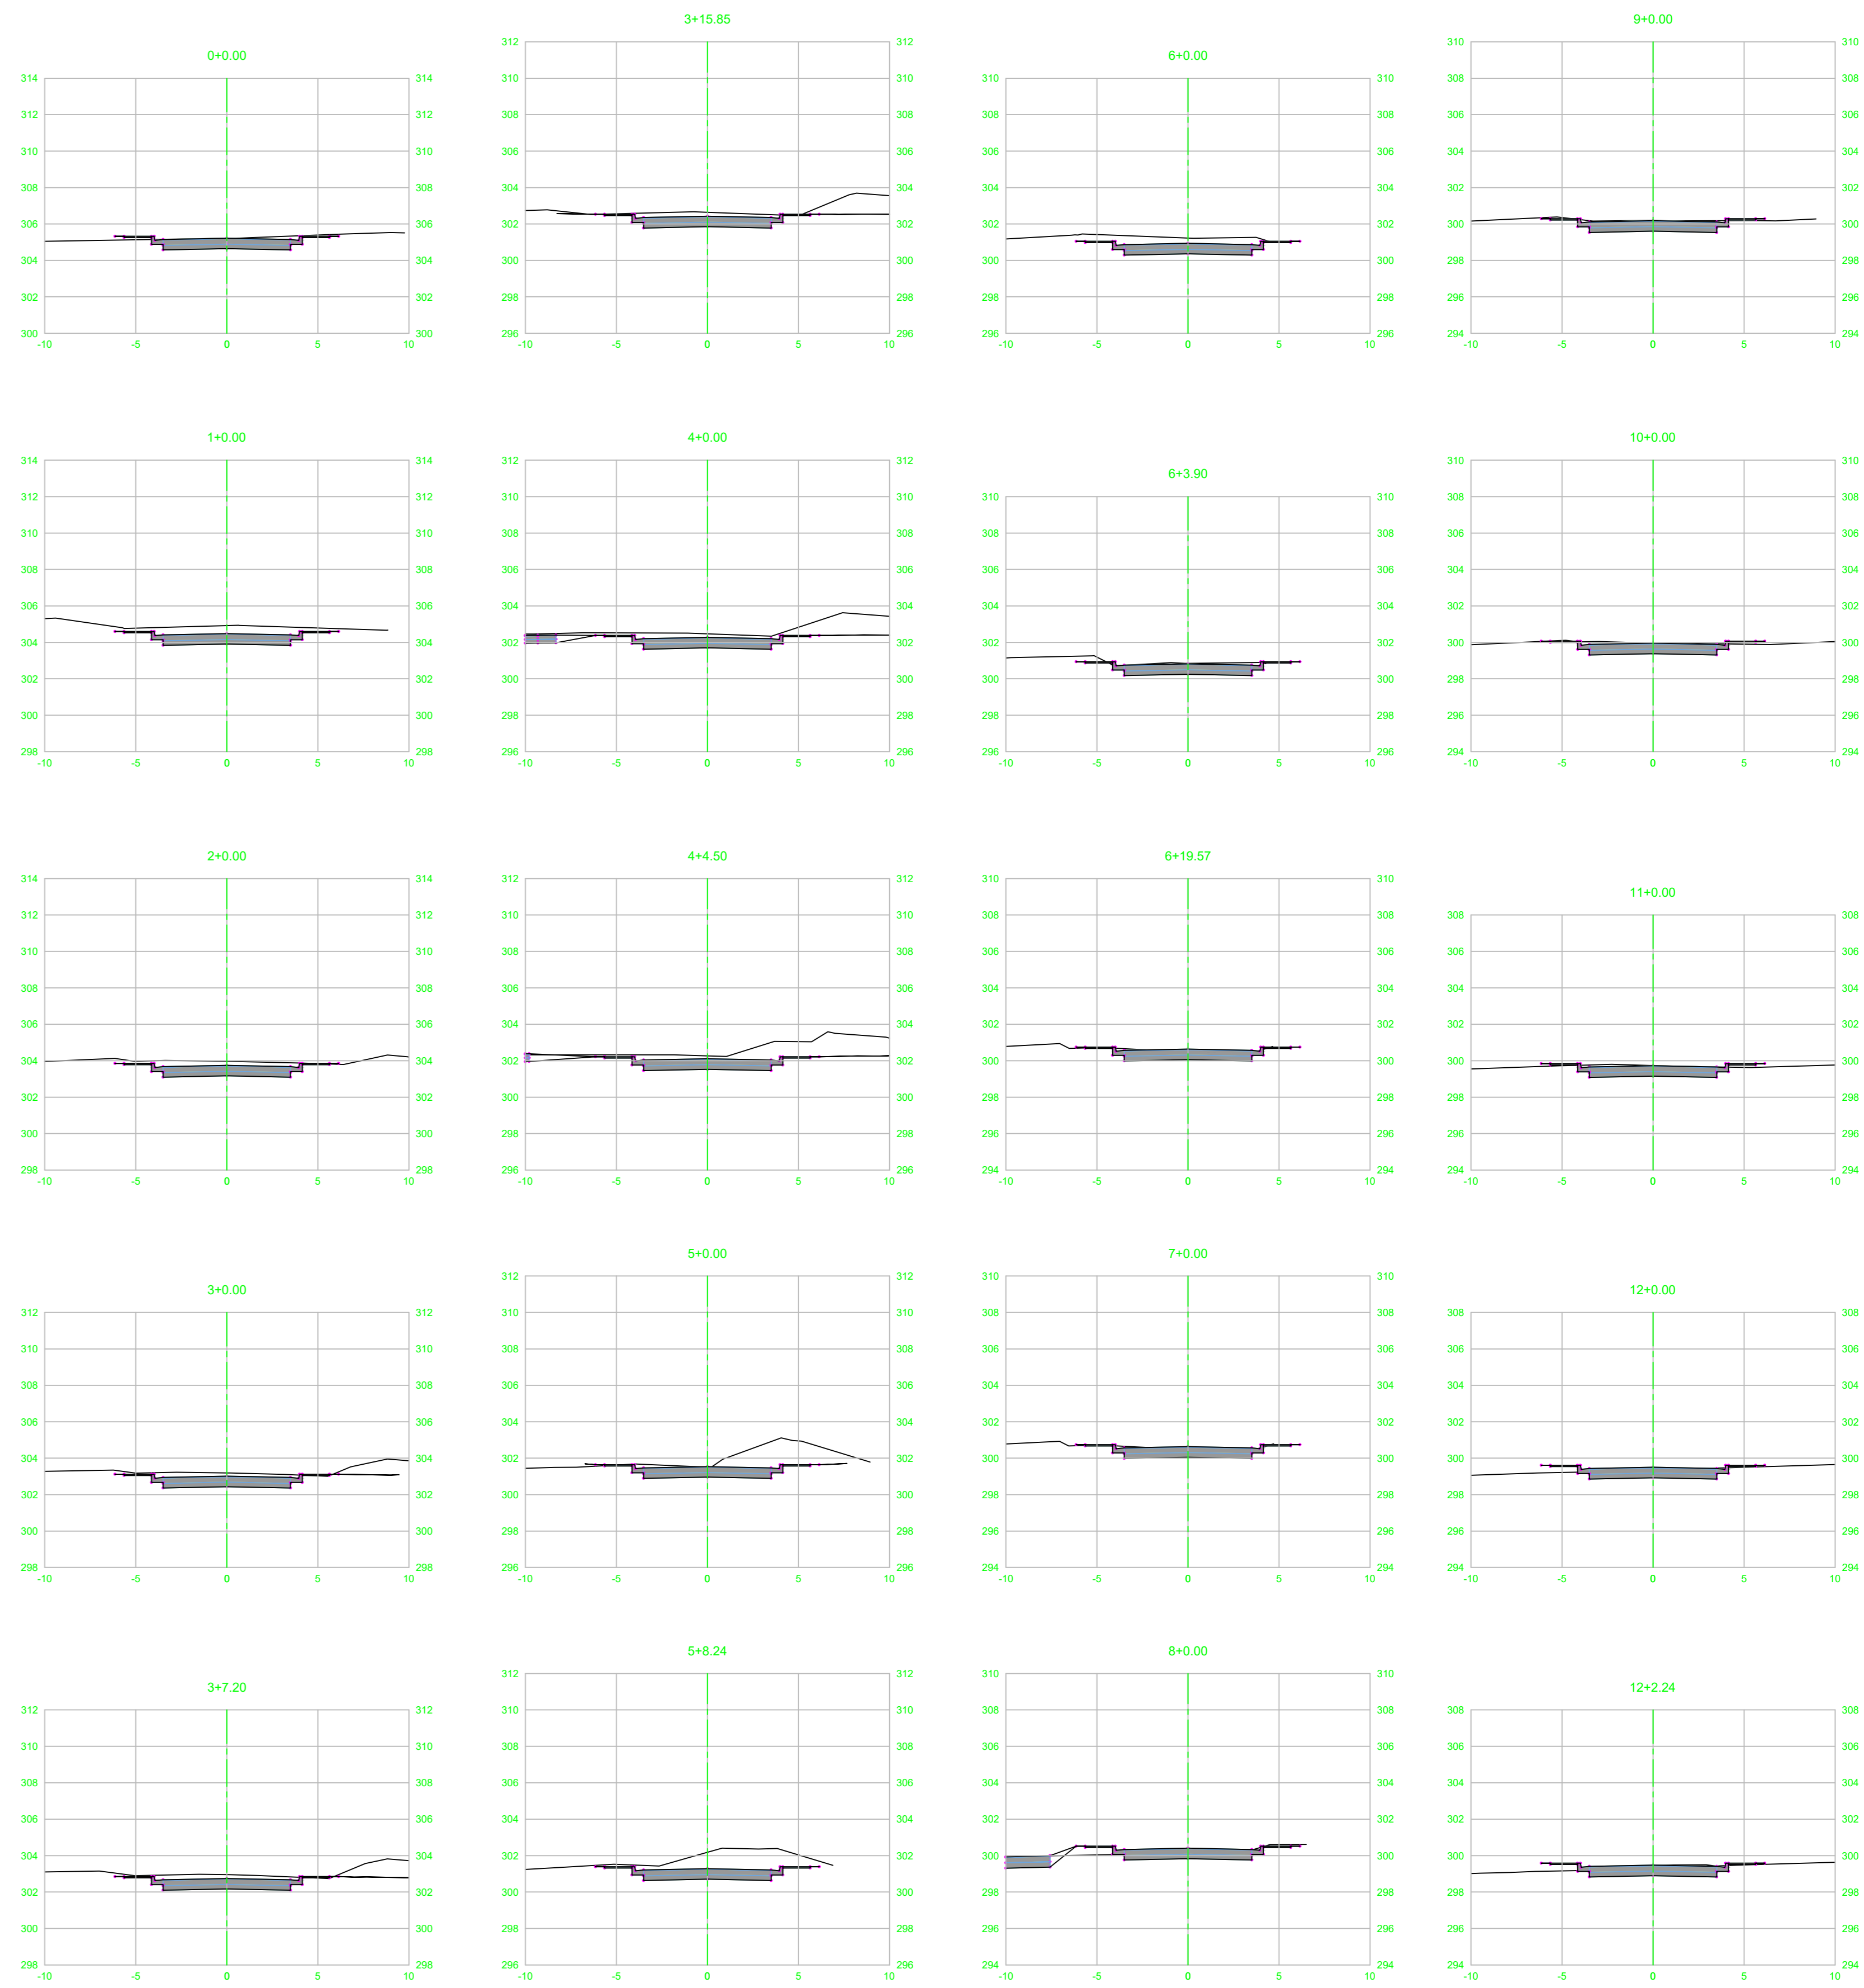
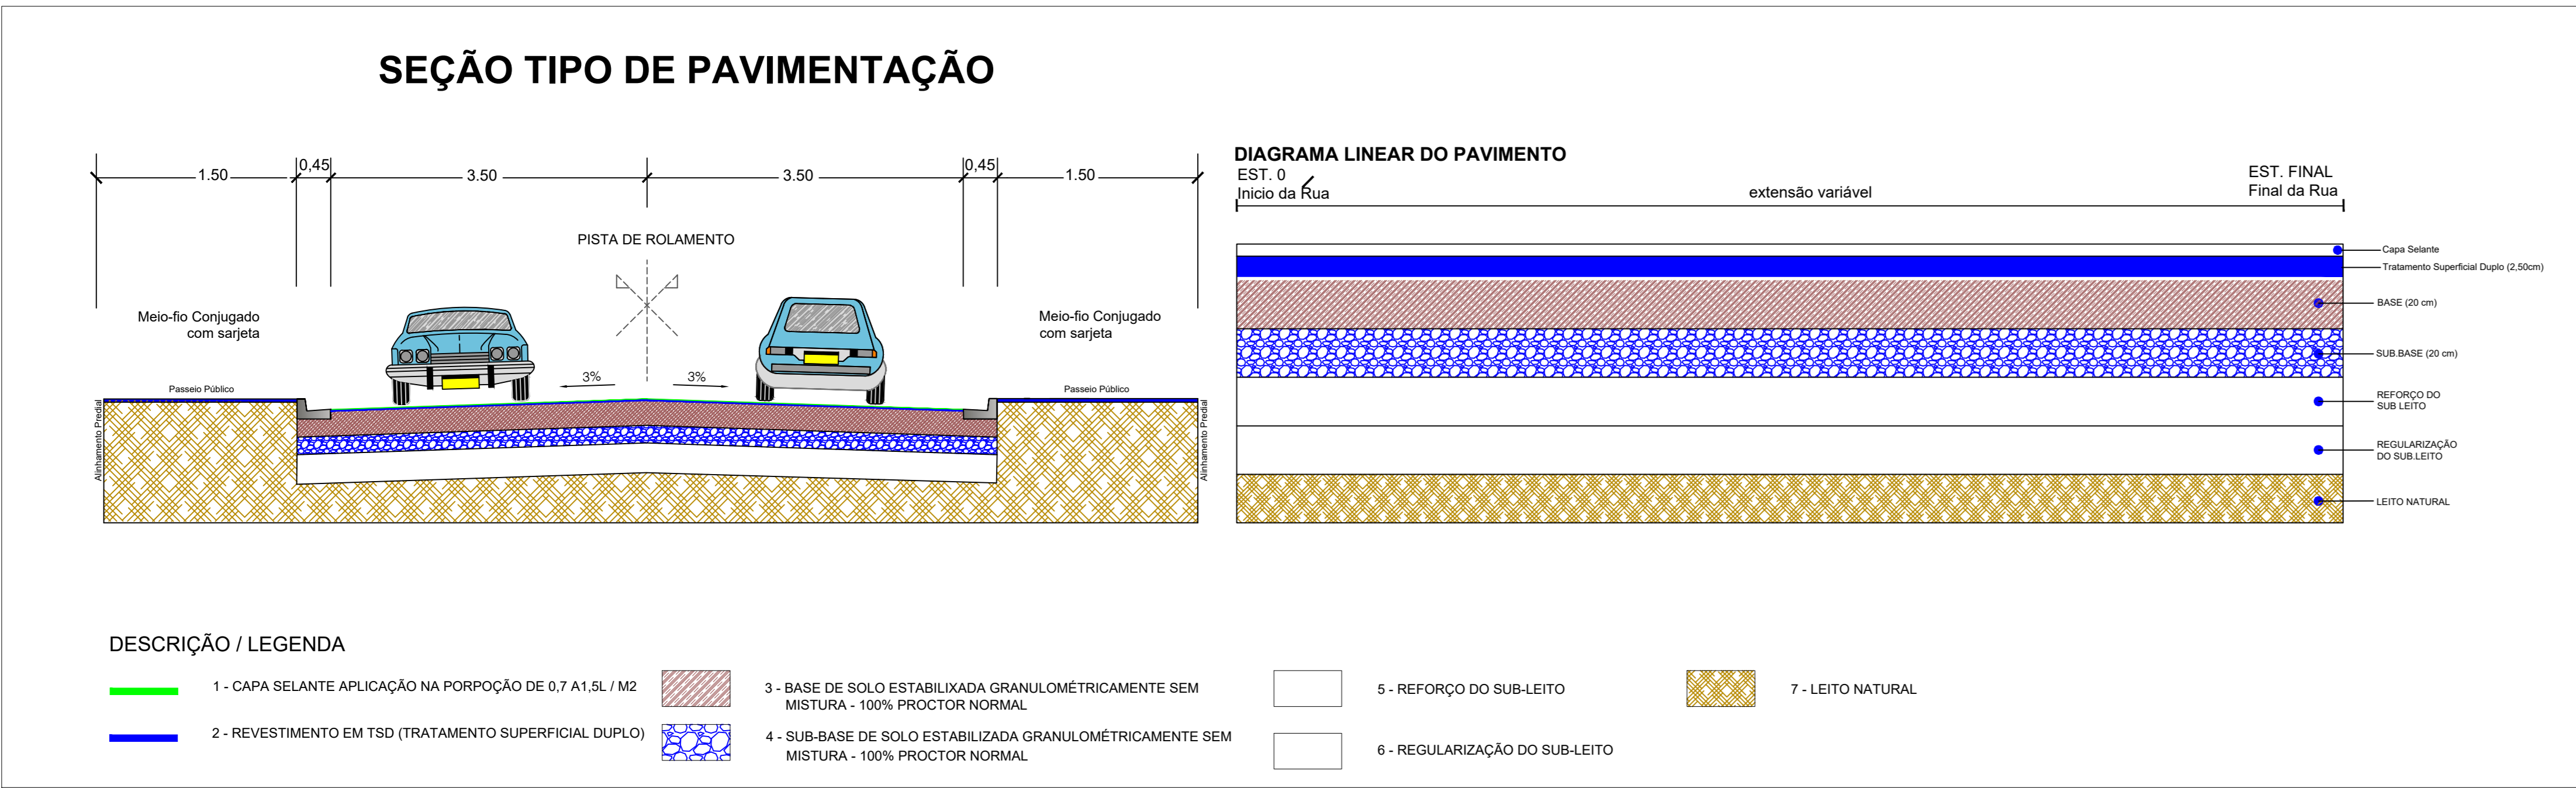


PERFIL AV CLEMENTINO LIMA DA SILVA

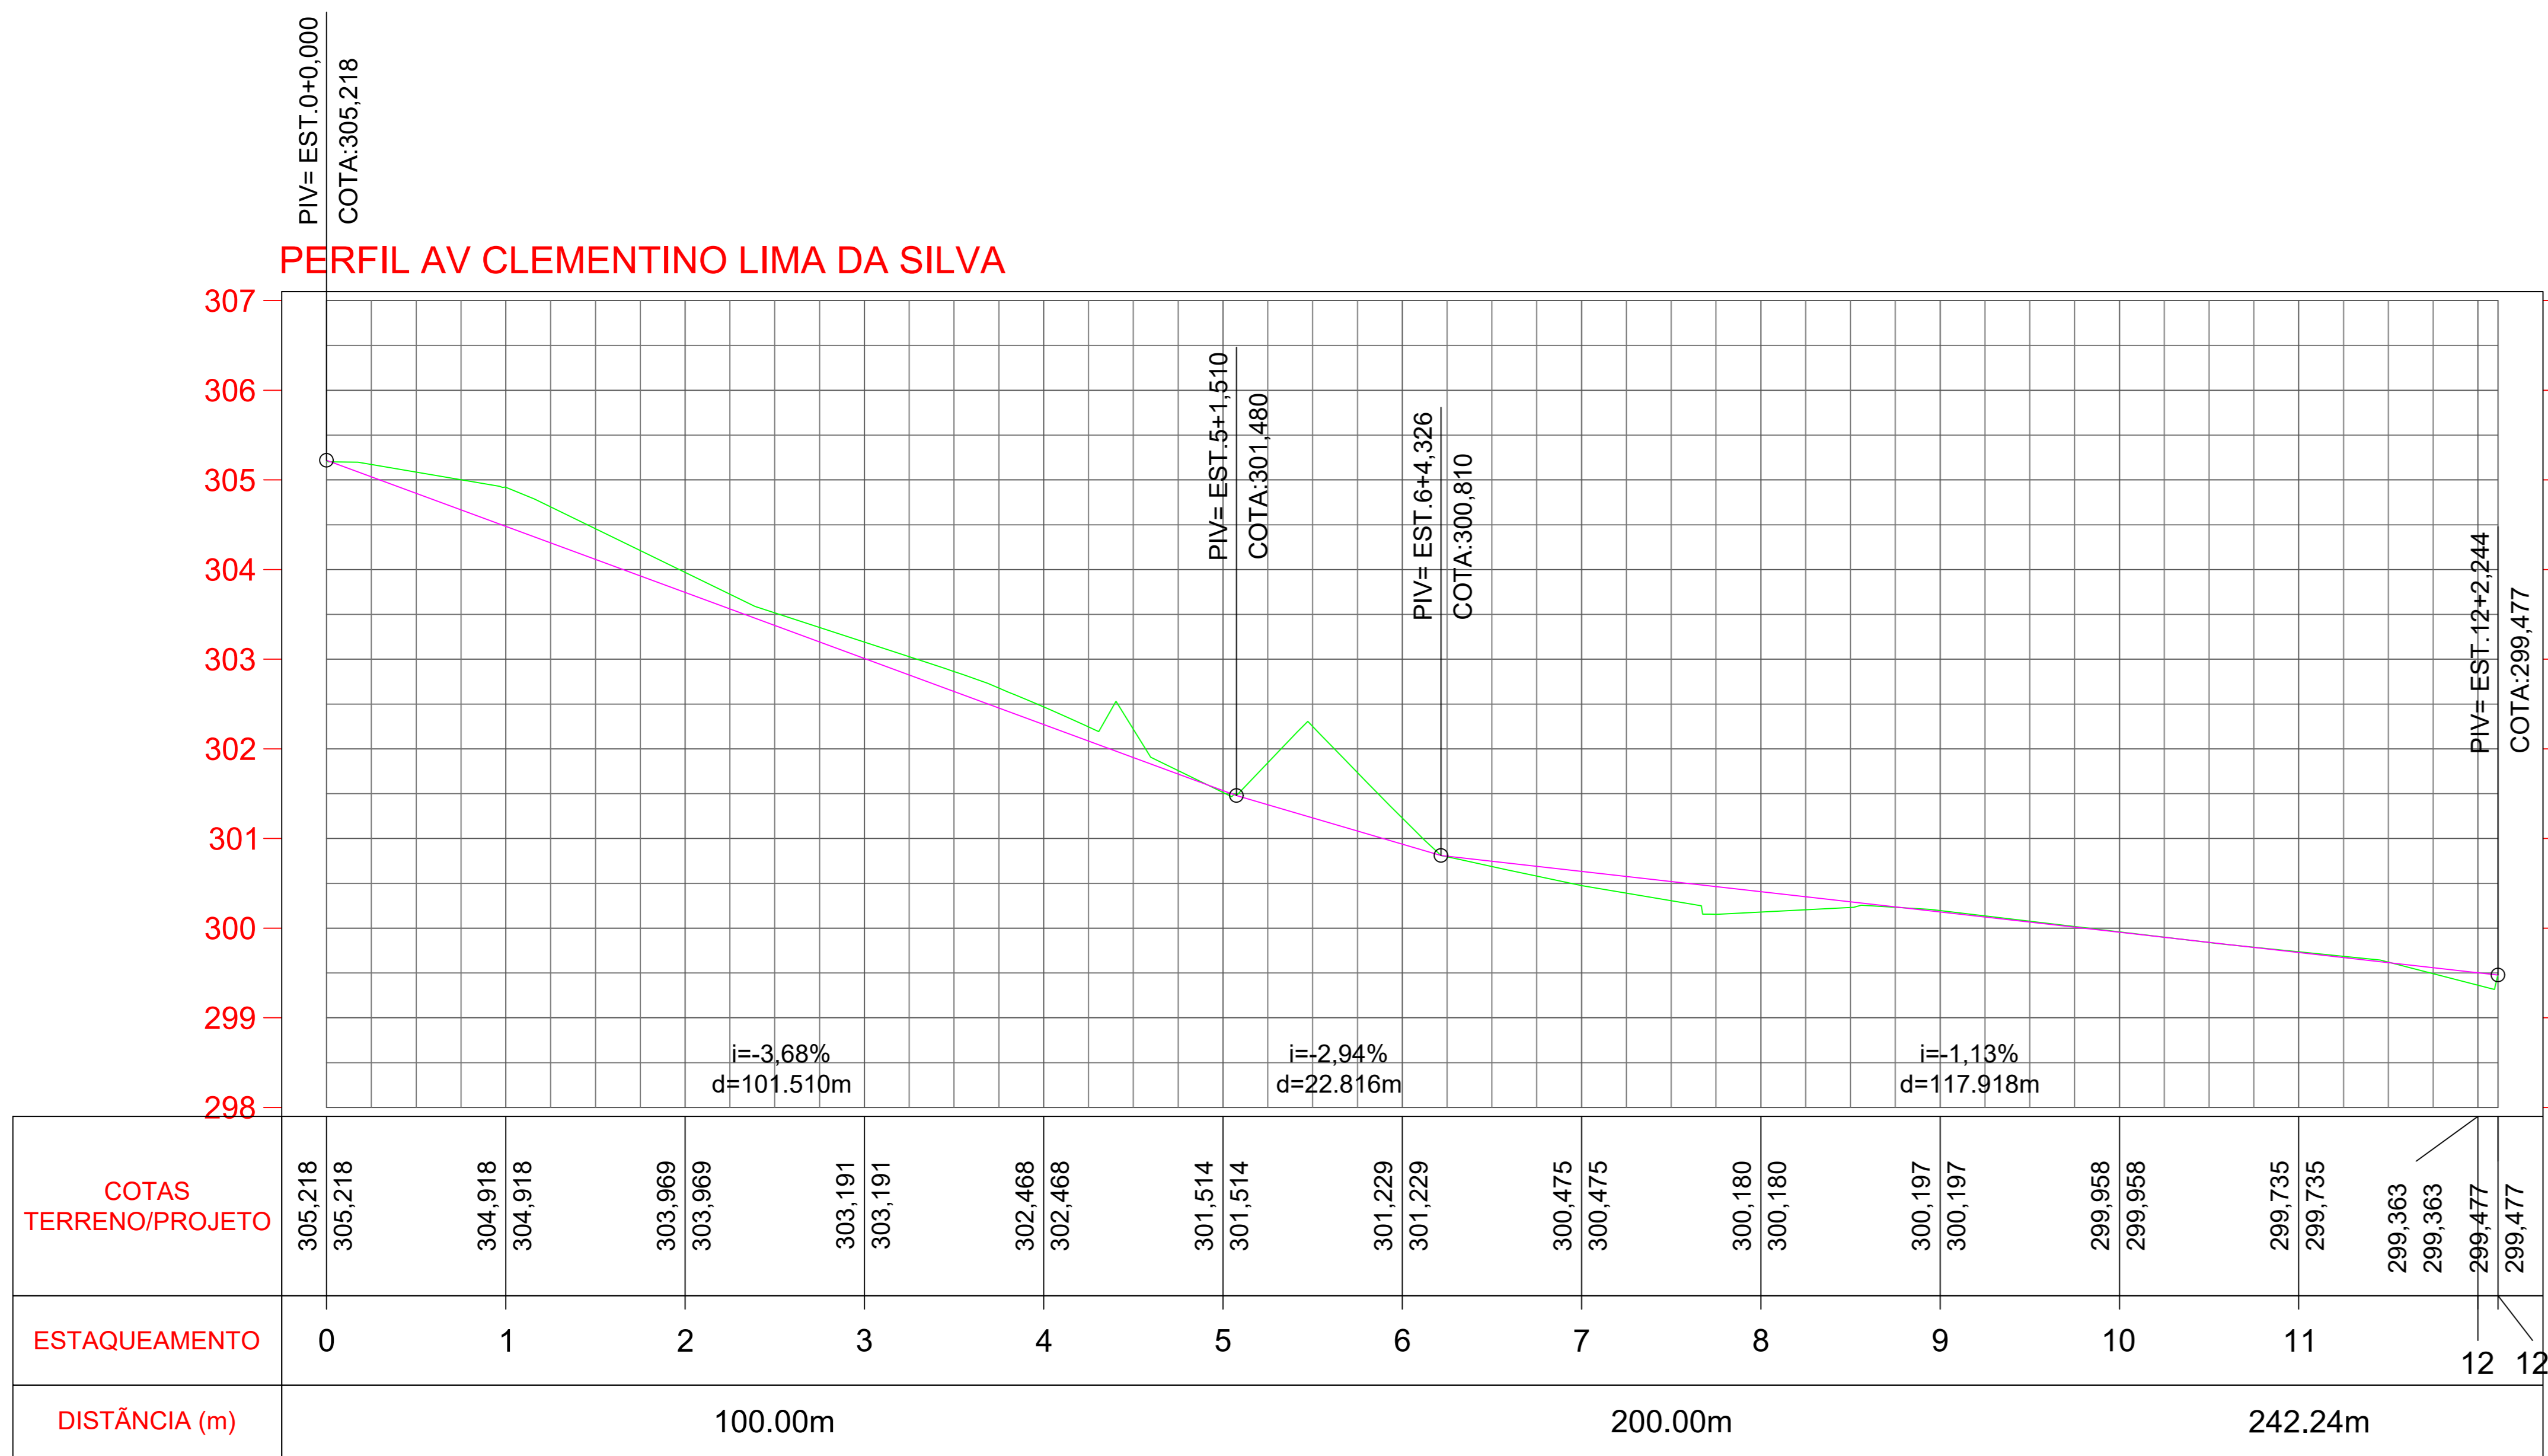

VOLUME TOTAL							
Estaca	Área de Corte (m²)	Área de Aterro (m²)	Volum. de Corte (m³)	Volum. de Aterro (m³)	Volum. Corte Acum. (m³)	Volum. Aterro Acum. (m³)	Volum. Líquido (m³)
0+00	8,97	0,00	140,65	2,88	140,65	2,88	137,77
1+00	8,97	0,00	140,65	2,88	281,30	5,76	275,54
2+00	7,00	0,00	109,70	0,21	391,00	5,97	385,03
3+00	8,44	0,00	154,43	0,54	545,43	6,51	538,92
4+00	8,30	0,04	149,60	0,20	695,03	6,71	688,32
5+00	10,25	0,01	163,26	0,17	858,29	6,88	851,41
6+00	13,35	0,00	212,24	0,01	1070,53	6,89	1063,64
7+00	15,17	0,00	241,73	0,00	1312,26	6,89	1305,37
8+00	12,20	0,11	193,18	0,85	1505,44	7,74	1497,70
9+00	12,48	0,06	199,85	0,44	1705,29	8,18	1697,11
10+00	8,39	0,00	123,22	0,00	1828,51	8,18	1820,33
11+00	5,38	0,01	85,73	0,02	1914,24	8,20	1906,04
12+00	3,94	0,00	61,70	0,00	1975,94	8,20	1967,74
13+00	3,91	0,00	61,73	0,00	2037,67	8,20	2029,47
14+00	4,97	0,02	87,42	0,33	2125,09	8,53	2116,56
15+00	4,91	0,10	87,83	1,12	2212,92	9,65	2203,27
16+00	4,99	0,23	99,09	3,31	2312,01	13,00	2299,01
17+00	4,70	0,44	96,96	6,96	2408,97	19,96	2389,01
18+00	3,93	0,80	62,33	12,39	2471,30	32,35	2438,95
19+00	3,97	0,84	63,30	1,84	2534,60	34,19	2500,41

Aprovação/Autentificações:

Cliente:	
 PREFEITURA MUNICIPAL DE NOVA MONTE VERDE Avenida Mato Grosso, 51 Centro, 78593-000 Telefone (66) 3527-2800 CNPJ: 37.465.556/0001-63	EDEMILSON MARINO DOS SANTOS PREFEITO MUNICIPAL CPF: 330.412.338-51
Autor do Projeto/Responsável Técnico:	
Téc. do Projeto: 24 Sala 11 - Centro, Cidre - MT, 78500-000 CNPJ: 17.767.272/0001-86	
ALEX OSCAR DE SOUSA ENGENHEIRO CIVIL - CREA/MT 12350	
Tipo de Obra: Institucional Modalidade: Infraestrutura Urbana	
DADOS DA OBRA	

Objeto de contrato:

EXECUÇÃO DE PAVIMENTO EM TSD COM DRENAGEM, SINALIZAÇÃO E PASSEIO PÚBLICO EM DIVERSAS RUAS DO PERÍMETRO URBANO DO MUNICÍPIO DE NOVA MONTE VERDE-MT

ART: 1220240016301

PORTARIA DE PROJETO APROVADO: 086/2024

Endereço da obra:

DIVERSAS RUAS DO MUNICÍPIO DE NOVA MONTE VERDE - MT.

ASSUNTO DE PROJETO

Conteúdo:

01 -GEOMETRICO
- PERFIL E TRAÇADO02 -PAVIMENTAÇÃO
- SEÇÃO TIPO
- DIAGRAMA LINEAR03 -TERRAPLENAGEM
- VOLUME CORTE E ATERRO04 -TERRAPLENAGEM
- SEÇÃO DE CORTE E ATERRO

Quadro de Áreas/Legenda:

REV: R03

DATA: Abril de 2024.

ESCALA: 1/1500

NOMECLATURA:

GEO

FOLHA:

33