


04 TERRAPLENAGEM: SEÇÃO CORTE E ATERRO - RUA PAULO WATANUKI
SEM ESCALA: 1.200

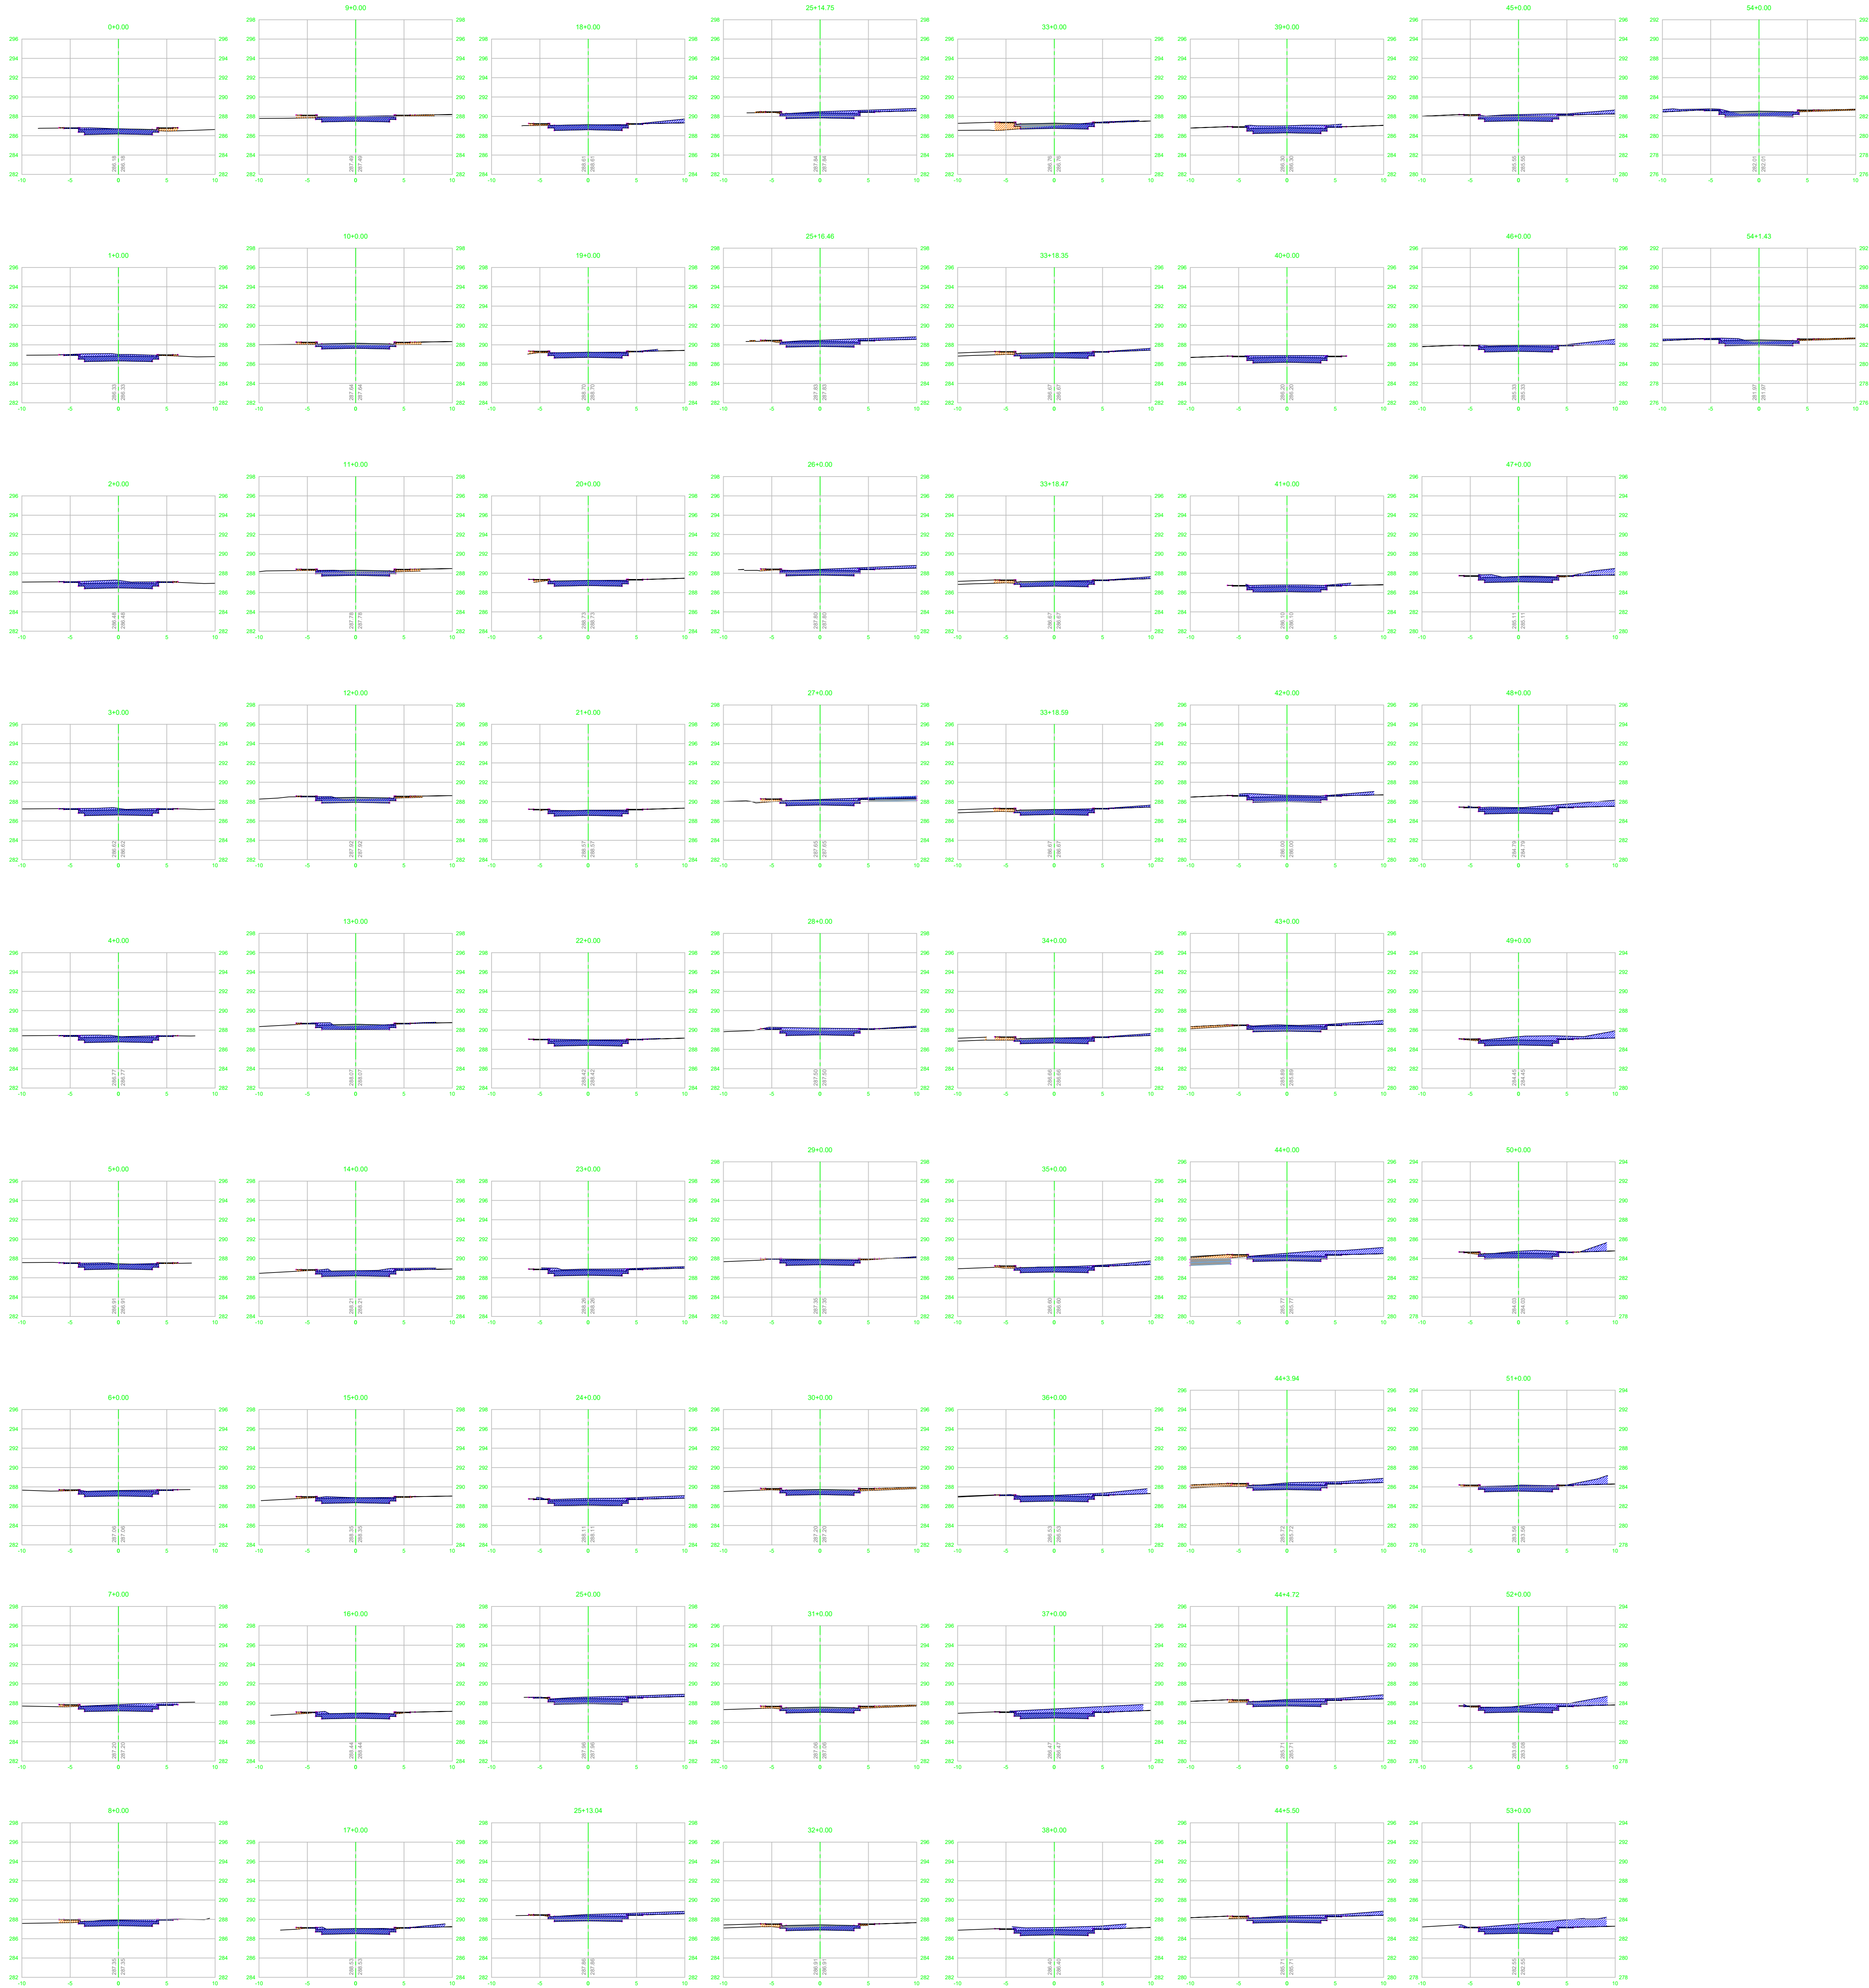

03 TERRAPLENAGEM: VOLUME CORTE E ATERRO
SEM ESCALA:

VOLUME TOTAL						
Estaca	Área de Corte (m²)	Área de Aterro (m²)	Volum. de Corte (m³)	Volum. de Aterro (m³)	Volum. Corte Acum. (m³)	Volum. Aterro Acum. (m³)
0+0.00	4.32	0.58	0.00	0.00	0.00	0.00
1+0.00	5.85	0.09	101.75	6.88	101.75	6.88
2+0.00	5.94	0.02	117.91	1.14	219.66	7.83
3+0.00	5.76	0.00	117.03	0.23	336.69	8.05
4+0.00	5.59	0.00	113.49	0.01	450.18	8.06
5+0.00	4.74	0.04	103.31	0.38	553.49	8.44
6+0.00	4.73	0.10	94.76	1.41	648.25	9.85
7+0.00	5.91	0.30	106.39	4.01	754.63	13.86
8+0.00	4.88	0.52	107.89	8.21	862.53	22.08
9+0.00	4.11	0.77	89.89	12.91	952.42	34.98
10+0.00	3.24	0.90	73.47	16.89	1025.89	51.67
11+0.00	3.33	0.64	65.67	15.46	1091.57	67.13
12+0.00	3.49	0.35	68.22	9.97	1159.79	77.10
13+0.00	4.01	0.06	75.07	4.17	1234.86	81.27
14+0.00	5.38	0.13	93.92	1.92	1328.78	83.19
15+0.00	4.63	0.23	100.09	3.56	1428.87	86.75
16+0.00	4.37	0.22	89.97	4.46	1518.85	91.21
17+0.00	5.00	0.12	93.63	3.34	1612.47	94.55
18+0.00	5.18	0.28	101.80	3.99	1714.28	98.54
19+0.00	4.48	0.28	96.63	5.61	1810.90	104.15
20+0.00	4.18	0.21	86.55	4.87	1897.46	109.02
21+0.00	4.40	0.02	85.76	2.29	1983.22	111.31
22+0.00	5.00	0.00	94.01	0.20	2077.23	111.50
23+0.00	6.25	0.00	112.47	0.00	2189.70	111.50
24+0.00	7.02	0.00	132.65	0.02	2322.35	111.52
25+0.00	6.78	0.02	138.00	0.18	2460.34	111.69
25+13.04	6.48	0.07	86.46	0.58	2546.80	112.28
25+14.75	6.50	0.14	11.11	0.18	2557.91	112.46
25+16.46	6.74	0.22	11.32	0.31	2569.23	112.77
26+0.00	6.38	0.17	23.23	0.69	2592.46	113.46

VOLUME TOTAL						
Estaca	Área de Corte (m²)	Área de Aterro (m²)	Volum. de Corte (m³)	Volum. de Aterro (m³)	Volum. Corte Acum. (m³)	Volum. Aterro Acum. (m³)
27+0.00	5.88	0.52	122.57	6.92	2715.03	120.38
28+0.00	6.58	0.00	124.56	5.22	2839.58	125.60
29+0.00	4.62	0.23	111.95	2.34	2951.54	127.94
30+0.00	3.38	1.08	79.94	13.11	3031.48	141.05
31+0.00	2.92	1.10	63.01	21.83	3094.48	162.88
32+0.00	2.64	0.62	55.60	17.21	3150.08	180.09
33+0.00	2.62	1.66	52.56	22.78	3202.64	202.86
33+18.35	4.40	0.51	64.44	19.96	3267.08	222.83
33+18.47	4.40	0.54	0.51	0.06	3267.60	222.89
33+18.59	4.39	0.59	0.51	0.07	3268.11	222.96
34+0.00	4.47	0.62	6.26	0.85	3274.37	223.81
35+0.00	5.70	0.30	101.62	9.20	3376.00	233.02
36+0.00	7.19	0.01	128.90	3.17	3504.89	236.18
37+0.00	10.91	0.00	180.99	0.12	3685.88	236.30
38+0.00	7.84	0.00	187.47	0.00	3873.35	236.30
39+0.00	6.70	0.00	145.40	0.00	4018.75	236.30
40+0.00	5.73	0.00	124.27	0.00	4143.02	236.30
41+0.00	6.03	0.00	117.53	0.00	4260.56	236.30
42+0.00	7.00	0.00	130.28	0.00	4390.84	236.30
43+0.00	6.54	0.80	135.44	7.99	4526.28	244.29
44+0.00	9.38	1.60	159.23	23.94	4685.51	268.23
44+3.94	7.02	1.63	32.32	6.36	4717.83	274.59
44+4.72	8.82	0.35	5.39	0.77	4723.23	275.36
44+5.50	6.82	0.33	5.32	0.27	4728.54	275.63
45+0.00	6.62	0.03	97.42	2.63	4825.96	278.26
46+0.00	6.71	0.00	133.30	0.33	4959.26	278.59
47+0.00	6.80	0.05	135.10	0.48	5094.36	279.07
48+0.00	8.40	0.00	152.02	0.48	5246.38	279.55
49+0.00	9.05	0.11	174.49	1.10	5420.87	280.65
50+0.00	6.70	0.14	157.47	2.55	5578.34	283.20
51+0.00	6.45	0.22	131.51	3.68	5709.85	286.89
52+0.00	8.31	0.06	147.55	2.82	5857.40	289.71
53+0.00	12.50	0.00	208.06	0.60	6065.46	290.31
54+0.00	4.29	0.56	187.89	5.61	6253.35	295.92
54+1.43	4.63	0.54	6.30	0.79	6259.65	296.71

Aprovação/Autentificações:



PREFEITURA MUNICIPAL DE NOVA MONTE VERDE
Avenida Mato Grosso, 51 Centro, 78593-000
Telefone: (65) 3597-2900
CNPJ: 37.465.556/0001-63



EDEMILSON MARINO DOS SANTOS
PREFEITO MUNICIPAL
CPF: 330.412.338-51



AGIL
PROJETOS E CONSTRUÇÕES CIVIS
Av. do Paraná, 24 Sala 8 - Centro, Colider - MT, 78500-000
CNPJ: 17.767.272/0001-86

ALEX OSCAR DE SOUSA
ENGENHEIRO CIVIL - CREA/MT 12500
CPF: 330.412.338-51

Tipo de Obra: Institucional Modalidade: Infraestrutura Urbana

DADOS DA OBRA

Objeto de contrato:

EXECUÇÃO DE PAVIMENTO EM TSD COM DRENAGEM, SINALIZAÇÃO E PASSEIO PÚBLICO EM DIVERSAS RUAS DO PERÍMETRO URBANO DO MUNICÍPIO DE NOVA MONTE VERDE-MT

ART:1220240016301

PORTARIA DE PROJETO APROVADO: 086/2024

Endereço da obra:

DIVERSAS RUAS DO MUNICÍPIO DE NOVA MONTE VERDE - MT.

ASSUNTO DE PROJETO

Conteúdo:

- 03 -TERRAPLENAGEM
- VOLUME CORTE E ATERRO
- 04 -TERRAPLENAGEM
- SEÇÃO DE CORTE E ATERRO

Quadro de Áreas/Legenda:

REV: R03

DATA: Abril de 2024.

ESCALA: 1/1500

NOME/CLARUA:

GEO

FOLHA:

43