


03

TERRAPLENAGEM: SEÇÕES DAS VIA - RUA SD

ESCALA: 1 / 1.000

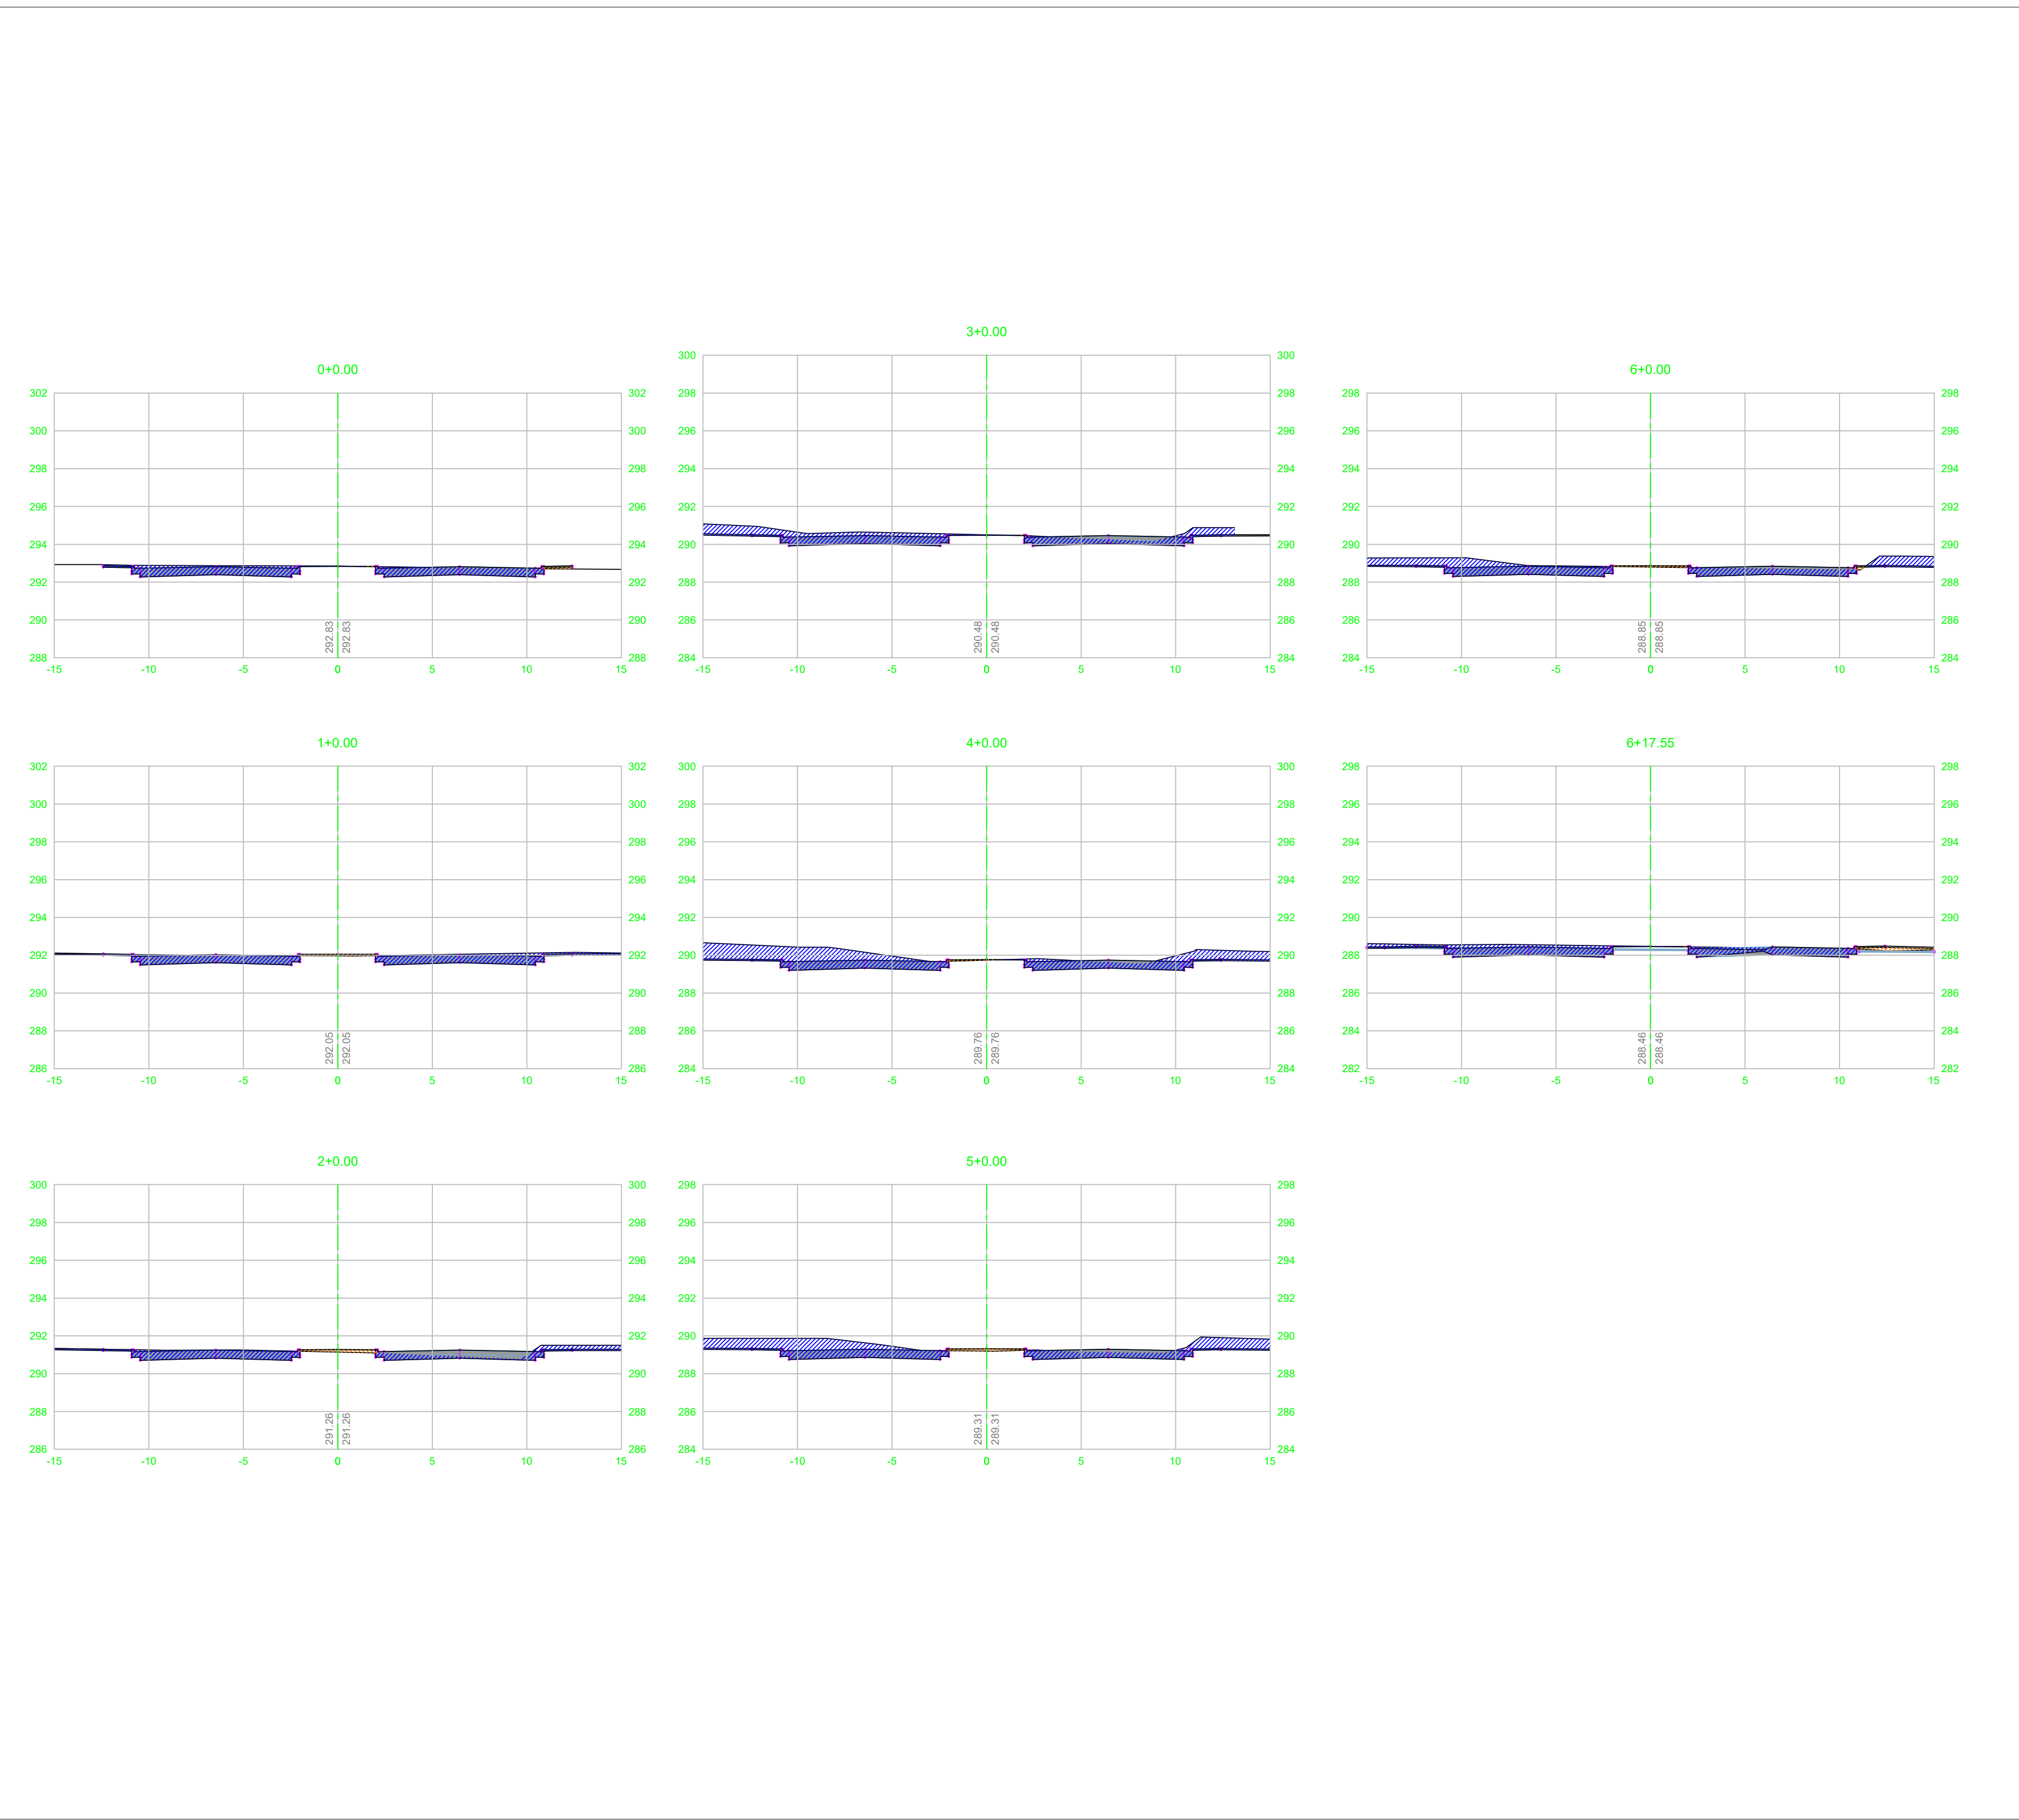

04

TERRAPLENAGEM: VOLUME CORTE E ATERRO

SEM ESCALA:

VOLUME TOTAL							
Estaca	Área de Corte (m²)	Área de Aterro (m²)	Volume de Corte (m³)	Volume de Aterro (m³)	Volum. Corte Acum. (m³)	Volum. Aterro Acum. (m³)	Volume Líquido (m³)
0+0,00	8,62	0,12	0,00	0,00	0,00	0,00	0,00
1+0,00	9,09	0,28	177,12	4,02	177,12	4,02	173,10
2+0,00	7,27	0,45	163,65	7,31	340,77	11,33	329,44
3+0,00	11,87	0,00	191,42	4,50	532,19	15,83	516,36
4+0,00	17,50	0,09	293,75	0,91	825,93	16,75	809,19
5+0,00	15,12	0,38	326,21	4,66	1152,14	21,41	1130,73
6+0,00	12,40	0,25	275,21	6,25	1427,36	27,66	1399,69
6+17,55	9,26	0,49	190,09	6,51	1617,44	34,17	1583,27

Aprovação/Autenticações:

SERVIÇO PÚBLICO  
ESTADO DO MATO GROSSO





Prefeitura Municipal de  
**NOVA MONTE VERDE**

PREFEITURA MUNICIPAL DE NOVA MONTE VERDE

Avenida Mato Grosso, 51 Centro, 78593-000

Telefone: (66) 3597 2800

CNPJ: 37.465.556/0001-63

EDEMILSON MARINO DOS SANTOS

PREFEITO MUNICIPAL    CPF: 330.412.338-51



PROJETOS E CONSTRUÇÕES CIVIS

Tv. do Parecis, 24 Sala B - Centro, Colider - MT, 78500-000

CNPJ: 17.787.272/0001-86

ALEX OSCAR DE SOUSA

ENGENHEIRO CIVIL    CREA/PR-141259/D

Tipo de Obra: Institucional

Modalidade: Infraestrutura Urbana

DADOS DA OBRA

Objeto de contrato:

EXECUÇÃO DE PAVIMENTO EM TSD COM DRENAGEM, SINALIZAÇÃO E PASSEIO PÚBLICO EM DIVERSAS RUAS DO PERÍMETRO URBANO DO MUNICÍPIO DE NOVA MONTE VERDE-MT

ART:1220240016301

PORTARIA DE PROJETO APROVADO: 086/2024

Endereço da obra:

DIVERSAS RUAS DO MUNICÍPIO DE NOVA MONTE VERDE - MT.

ASSUNTO DE PROJETO

Conteúdo:

03 -TERRAPLENAGEM

- VOLUME CORTE E ATERRO

04 -TERRAPLENAGEM

- SEÇÃO DE CORTE E ATERRO

Quadro de Áreas/Legenda:

REV: R03

DATA: Abril de 2024.

ESCALA: 1/1500

NOMECLATURA: GEO

FOLHA: 47

OBS: NÃO É PERMITIDO ALTERAR OU MODIFICAR ESTE PROJETO SEM AUTORIZAÇÃO DO AUTOR. LEI DE REGULAMENTO DIRETO AUTORA N.º 6988/73